

700.1
CONCORSO PUBBLICO PER ESAMI PER LA COPERTURA DI UN POSTO A TEMPO
INDETERMINATO DI CATEGORIA D - POSIZIONE ECONOMICA D1 – AREA TECNICA,
TECNICO-SCIENTIFICA ED ELABORAZIONE DATI PER LA DIREZIONE TECNICA E
LOGISTICA (COD 2019DTA002).

PROVA 1A del 04/10/2019



Il candidato risponda alle domande di seguito riportate:

Domanda n.1

Ai sensi dell'art. 2 del D. Lgs 81/2008 ss. mm. e ii. cosa sono le «linee guida»?

Risposta: _____

Domanda n.2

Ai sensi dell'art. 2 del D. Lgs 81/2008 ss. mm. e ii. chi è il «preposto»?

Risposta: _____

Domanda n.3

Ai sensi dell'art. 17 del D. Lgs 81/2008 ss. mm. e ii., cosa non può delegare il datore di lavoro?

Risposta: _____

[Handwritten signatures]

Domanda n.4

Ai sensi dell'art. 3 del D. Lgs 50/2016 e ss.mm. e ii. che cosa sono le procedure ristrette?

Risposta: _____

Domanda n.5

Ai sensi del D. Lgs 50/2016 e ss.mm. e ii. in che casi possono essere modificati senza una nuova procedura di affidamento i contratti di appalto in corso di esecuzione?

Risposta: _____

Domanda n.6


Secondo il D. Lgs 50/2016 e ss.mm. e ii., chi risponde delle difformità e dei vizi dell'opera o delle prestazioni, fatto salvo quanto disposto dal codice civile?

Risposta: _____

Domanda n.7

In merito alla progettazione, ai sensi dell'art. 23 del D. Lgs 50/2016 e ss.mm. e ii. cos'è preferibile per garantire omogeneità e coerenza del procedimento?

Risposta: _____

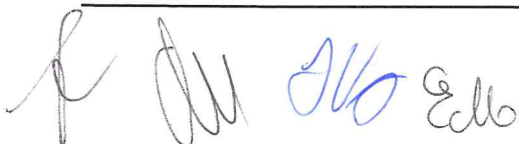

Domanda n.8

In materia di programmazione dei lavori pubblici, cosa dispone di adottare alle amministrazioni pubbliche, il D. Lgs 50/2016 e ss.mm. e ii.?

Risposta: _____

Domanda n.9

Cosa dispone l'art. 102 del D. Lgs 50/2016 e ss.mm. e ii., in merito al collaudo e alla verifica di conformità?

Risposta: _____

Domanda n.10

Con che criterio possono essere aggiudicati i contratti relativi all'affidamento dei servizi di ingegneria e architettura e degli altri servizi di natura tecnica e intellettuale?

Risposta: _____

Handwritten signatures and initials:
- A large stylized signature in blue ink.
- The letters "all" in blue ink.
- The letters "MS" in blue ink.
- The letters "E.M." in blue ink.



Aee-2

CONCORSO PUBBLICO PER ESAMI PER LA COPERTURA DI UN POSTO A TEMPO INDETERMINATO DI CATEGORIA D - POSIZIONE ECONOMICA D1 – AREA TECNICA, TECNICO-SCIENTIFICA ED ELABORAZIONE DATI PER LA DIREZIONE TECNICA E LOGISTICA (COD 2019DTA002).

PROVA 1B del 04/10/2019



Il candidato risponda alle domande di seguito riportate:

Domanda n.1

Cosa dispone l'art. dell'art. 99 del D. Lgs 81/2008 ss. mm. e ii., in relazione alla notifica preliminare?

Risposta: _____

Domanda n.2

Ai sensi dell'art. 100 del D. Lgs 81/2008 e ss. mm. e ii., chi è il coordinatore per la sicurezza in fase di esecuzione?

Risposta: _____

Domanda n.3

Ai sensi dell'art. 89 del D. Lgs 81/2008 ss. mm. e ii., cosa si intende per «cantiere»?

Risposta: _____

1/6 M Edo

Domanda n.4

Ai sensi dell'art. 31 del D. Lgs 50/2016 e ss.mm. e ii., quali sono i requisiti che deve avere il responsabile del procedimento per i lavori e per i servizi attinenti all'ingegneria e all'architettura?

Risposta: _____

Domanda n.5

A norma del D. Lgs 50/2016 e ss.mm. e ii, quando si presenta una situazione di conflitto d'interesse?

Risposta: _____

Domanda n.6

Con riferimento ai modi di scelta del contraente, cos'è una procedura ristretta (art. 3 del D. Lgs 50/2016 e ss.mm. e ii.)?

Risposta: _____

Domanda n.7

Con che criterio possono essere aggiudicati i contratti relativi all'affidamento dei servizi di ingegneria e architettura e degli altri servizi di natura tecnica e intellettuale?

Risposta: _____



Domanda n.8

Per quale importo di lavori, a norma del D.lgs. 50/2016 e ss. mm. e ii., le stazioni appaltanti possono procedere mediante affidamento diretto?

Risposta: _____

Domanda n.9

Descrivi la differenza tra il certificato di collaudo e il certificato di regolare esecuzione ai sensi del D. Lgs 50/2016 e ss.mm. e ii..

Risposta: _____

Domanda n.10

Cosa dispone il D. Lgs 50/2016 e ss.mm. e ii., in merito alle commissioni aggiudicatarie di opere pubbliche con il criterio dell'offerta economicamente più vantaggiosa?

Risposta: _____


 Edo






Acc. 3

CONCORSO PUBBLICO PER ESAMI PER LA COPERTURA DI UN POSTO A TEMPO INDETERMINATO DI CATEGORIA D - POSIZIONE ECONOMICA D1 – AREA TECNICA, TECNICO-SCIENTIFICA ED ELABORAZIONE DATI PER LA DIREZIONE TECNICA E LOGISTICA (COD 2019DTA002).

PROVA 1C del 04/10/2019

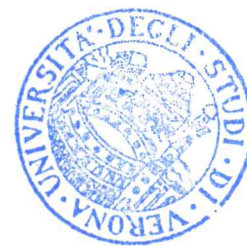

Il candidato risponda alle domande di seguito riportate:

Domanda n.1

Ai sensi dell'art. 89 del D. Lgs 81/2008 ss. mm. e ii., chi è il responsabile dei lavori?

Risposta: _____

Domanda n.2

Ai sensi dell'art. 2 del D. Lgs 81/2008 ss. mm. e ii. chi è il «rappresentante dei lavoratori per la sicurezza»?

Risposta: _____

Domanda n.3

Ai sensi dell'art. 100 del D. Lgs 81/2008 e ss. mm. e ii., chi è il coordinatore per la progettazione?

Risposta: _____

For E&A 06/10

Domanda n.4

Con che criterio possono essere aggiudicati i contratti relativi all'affidamento dei servizi di ingegneria e architettura e degli altri servizi di natura tecnica e intellettuale?

Risposta: _____

Domanda n.5

Ai sensi dell'art. 31 del D. Lgs 50/2016 e ss.mm. e ii., qual è il ruolo e le funzioni del RUP?

Risposta: _____

Domanda n.6


Come sono normati i termini di pagamento relativi agli acconti del corrispettivo di appalto, ai sensi D. Lgs 50/2016 e ss.mm. e ii.?

Risposta: _____

Domanda n.7

Cosa dispone il D. Lgs 50/2016 e ss.mm. e ii., in merito alle commissioni aggiudicatarie di opere pubbliche con il criterio dell'offerta economicamente più vantaggiosa?

Risposta: _____

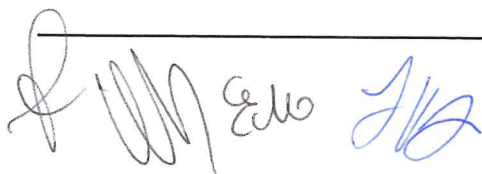

Domanda n.8

Quando è obbligatoria l'Attestazione SOA?

Risposta: _____

Domanda n.9

In merito alla progettazione, ai sensi dell'art. 23 del D. Lgs 50/2016 e ss.mm. e ii. cos'è preferibile per garantire omogeneità e coerenza del procedimento?

Risposta: _____

Domanda n.10

Descrivi la differenza tra il certificato di collaudo e il certificato di regolare esecuzione ai sensi del D. Lgs 50/2016 e ss.mm. e ii..

Risposta: _____

ba *ES*
Elu




CONCORSO PUBBLICO PER ESAMI PER LA COPERTURA DI UN POSTO A TEMPO INDETERMINATO DI CATEGORIA D - POSIZIONE ECONOMICA D1 – AREA TECNICA, TECNICO-SCIENTIFICA ED ELABORAZIONE DATI PER LA DIREZIONE TECNICA E LOGISTICA (COD 2019DTA002).

PROVA 2 del 04/10/2019

TEMA:

Riferendosi alle planimetrie allegate, illustranti un intervento di ristrutturazione edilizia di una struttura universitaria, si chiede al candidato di elaborare una relazione tecnica (art. 14 comma 2 lettera b del d.P.R. 5 ottobre 2010 n. 207 e ss. mm. e ii.) contenete i seguenti punti:

1. le caratteristiche funzionali e tecniche dei lavori da realizzare;
2. descrizione, ai fini della valutazione preventiva della sostenibilità ambientale e della compatibilità paesaggistica dell'intervento, dei requisiti dell'opera da progettare, delle caratteristiche e dei collegamenti con il contesto nel quale l'intervento si inserisce nonché delle misure idonee a salvaguardare la tutela ambientale i valori culturali e paesaggistici;
3. analisi sommaria delle tecniche costruttive e indicazione delle norme tecniche da applicare;
4. cronoprogramma;
5. stima sommaria dell'intervento secondo le modalità di cui all'articolo 22, comma 1, con l'individuazione delle categorie di cui all'allegato A e dei relativi importi, determinati mediante l'applicazione delle quote di incidenza delle corrispondenti lavorazioni rispetto al costo complessivo;

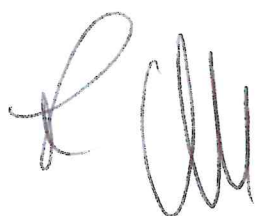



UNIVERSITÀ
di VERONA

Direzione
TECNICA E LOGISTICA

rif. selezione: CONCORSO PUBBLICO PER ESAMI PER LA COPERTURA DI UN POSTO A TEMPO INDETERMINATO DI CATEGORIA D - POSIZIONE ECONOMICA D1 - AREA TECNICA, TECNICO-SCIENTIFICA ED ELABORAZIONE DATI PER LA DIREZIONE TECNICA E LOGISTICA (COD 2019DTA002).

data: 04 Ottobre 2019

scala di disegno: 1:100

TEMA

STATO ATTUALE:


Edificio di 3 piani sito in centro storico a Verona ad uso edilizia universitaria:

- partizioni interne realizzate con tramezze in muratura;
- pavimenti in gres porcellanato;
- rivestimento bagni in gres porcellanato;
- porte interne in legno tamburato;
- serramenti esterni in alluminio;
- la porzione dell'edificio fa parte di un compartimento REI 120;



f *dm*
Edu
7/6

STATO ATTUALE

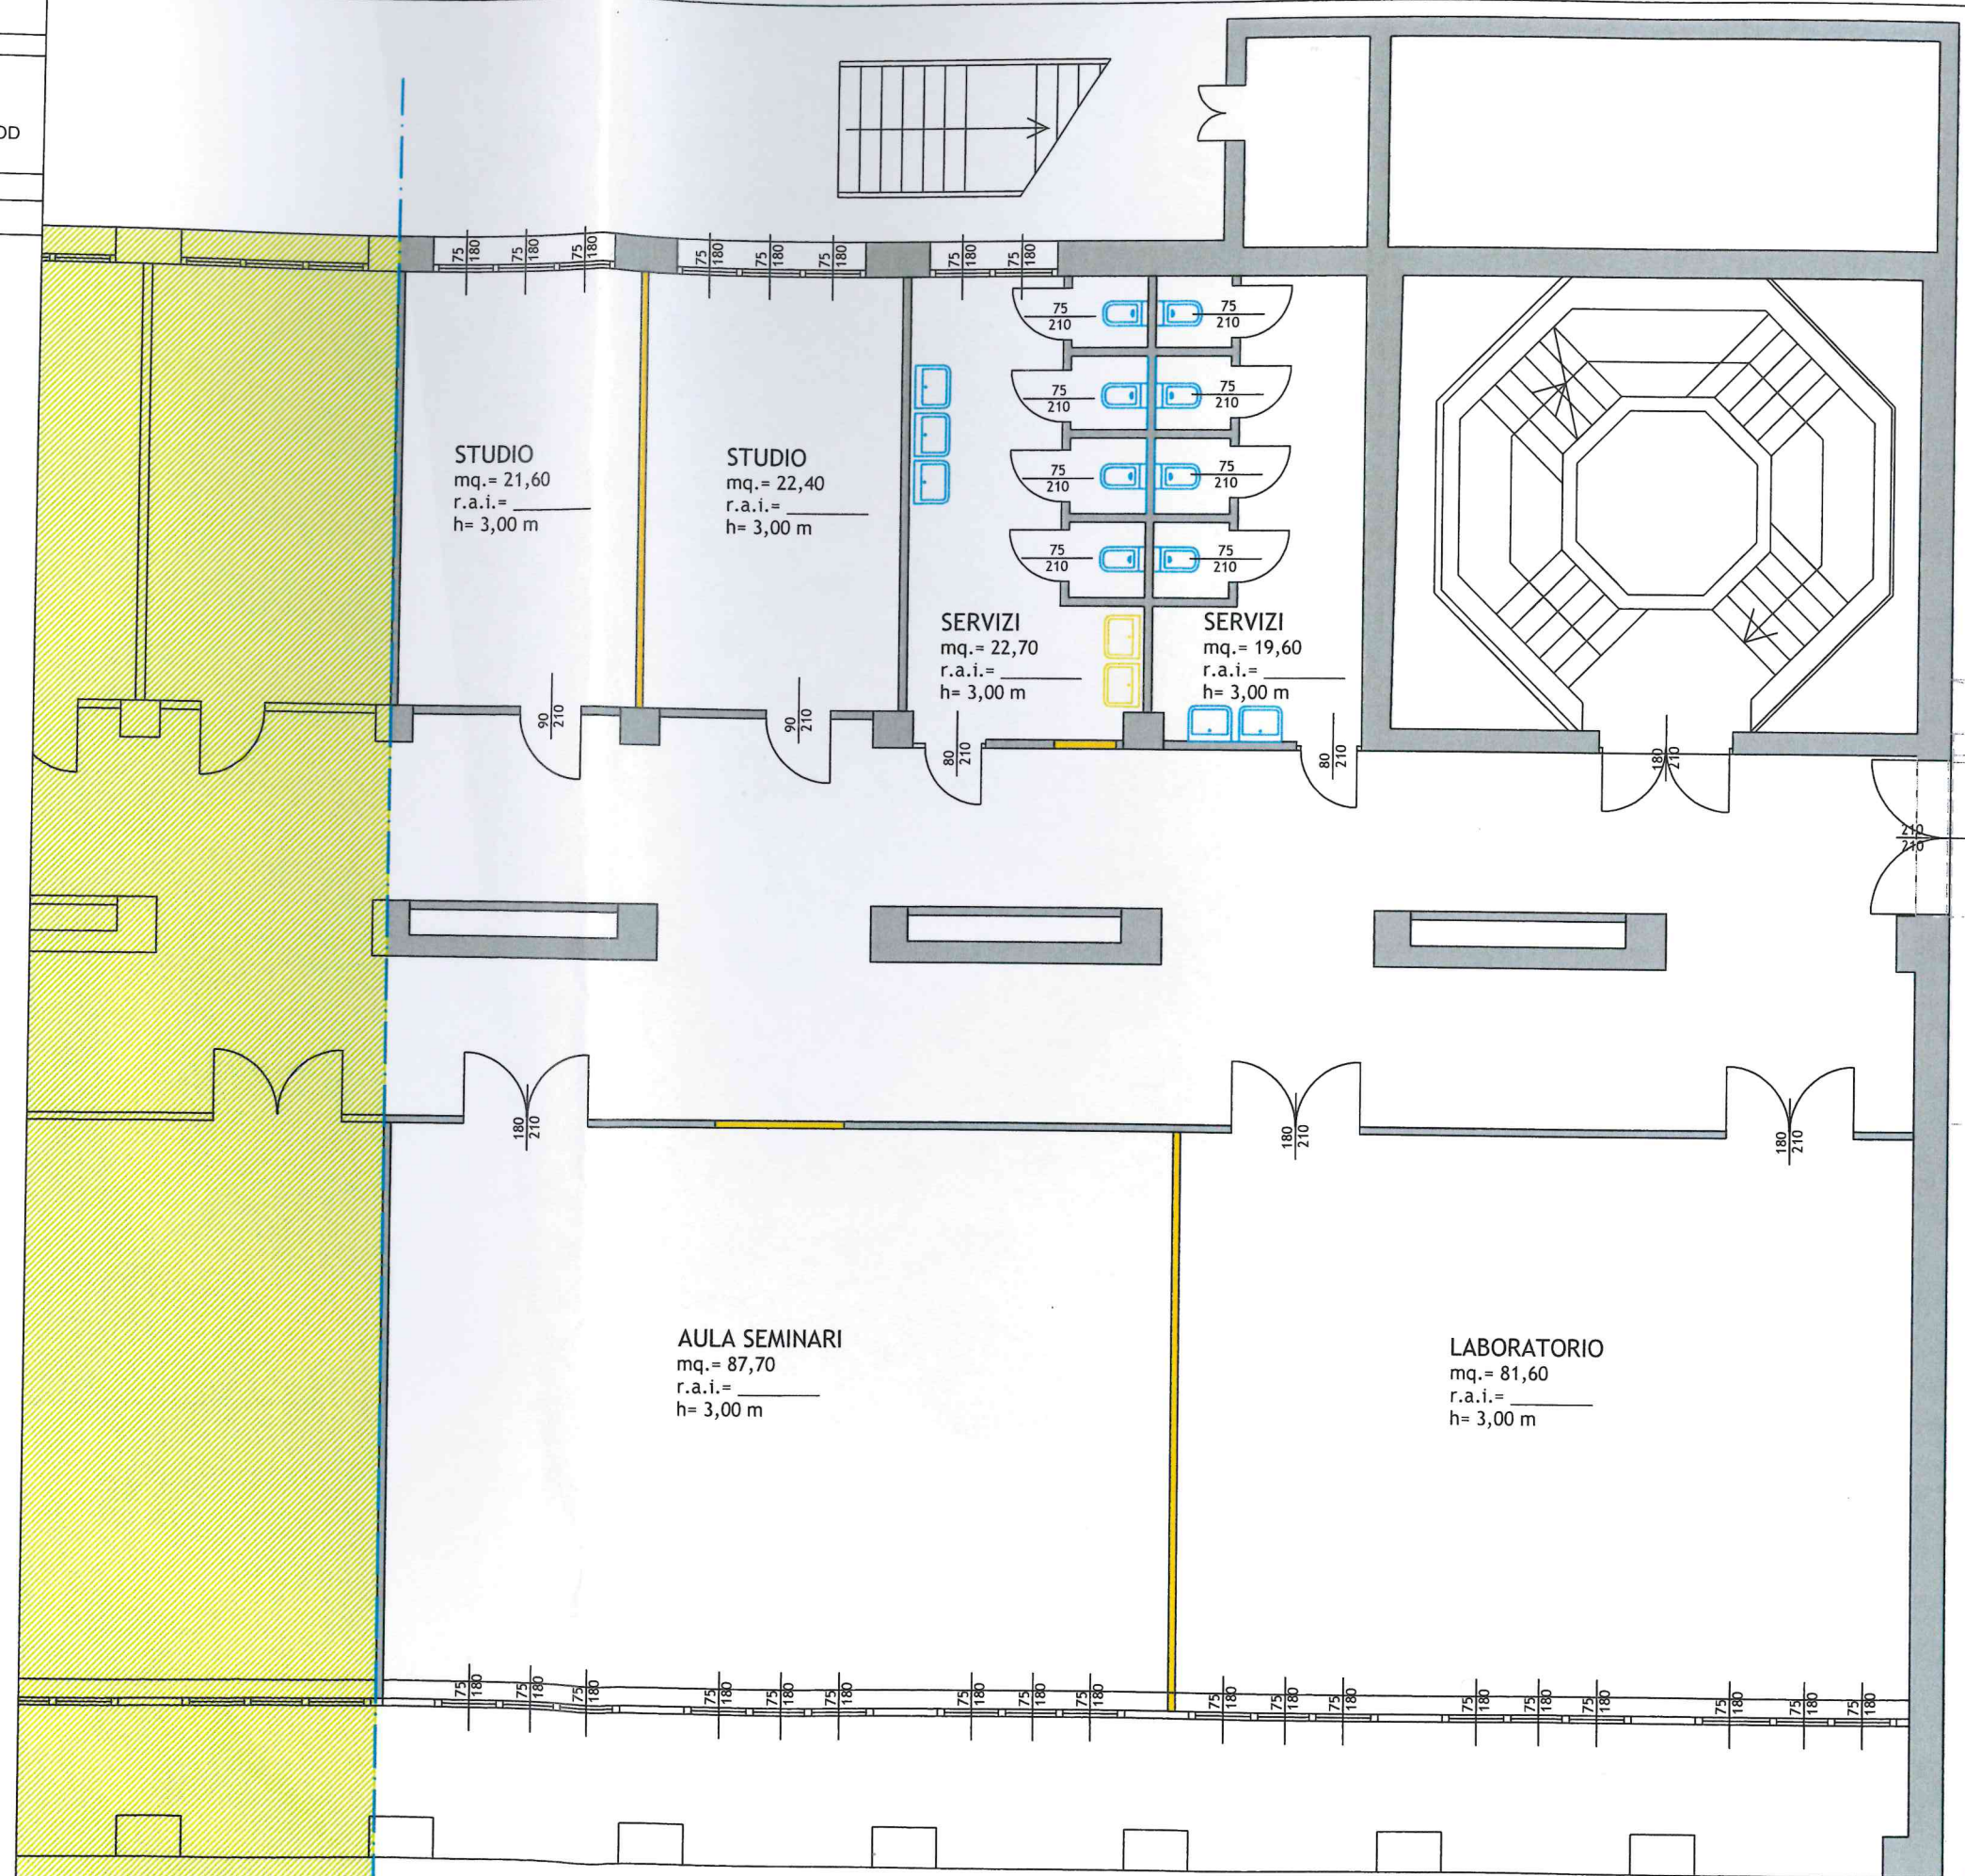



UNIVERSITÀ
di VERONA

Direzione
TECNICA E LOGISTICA

Ace.2 verbale 3

STATO DI PROGETTO


rif. selezione:	CONCORSO PUBBLICO PER ESAMI PER LA COPERTURA DI UN POSTO A TEMPO INDETERMINATO DI CATEGORIA D - POSIZIONE ECONOMICA D1 - AREA TECNICA, TECNICO-SCIENTIFICA ED ELABORAZIONE DATI PER LA DIREZIONE TECNICA E LOGISTICA (COD 2019DTA002).
data:	04 Ottobre 2019
scala di disegno:	1:100

PROVA 2A

STATO DI PROGETTO:

Dotazioni impianti:

- postazione docente: 2 FM (Schiuko+Bivalente) + 6 TD;
- postazione studente laboratorio: 1 FM + 1 TD;
- postazione studente aula seminari: 1 FM;
- postazione lavoro: 2 FM (Schiuko+Bivalente) + 3 TD;

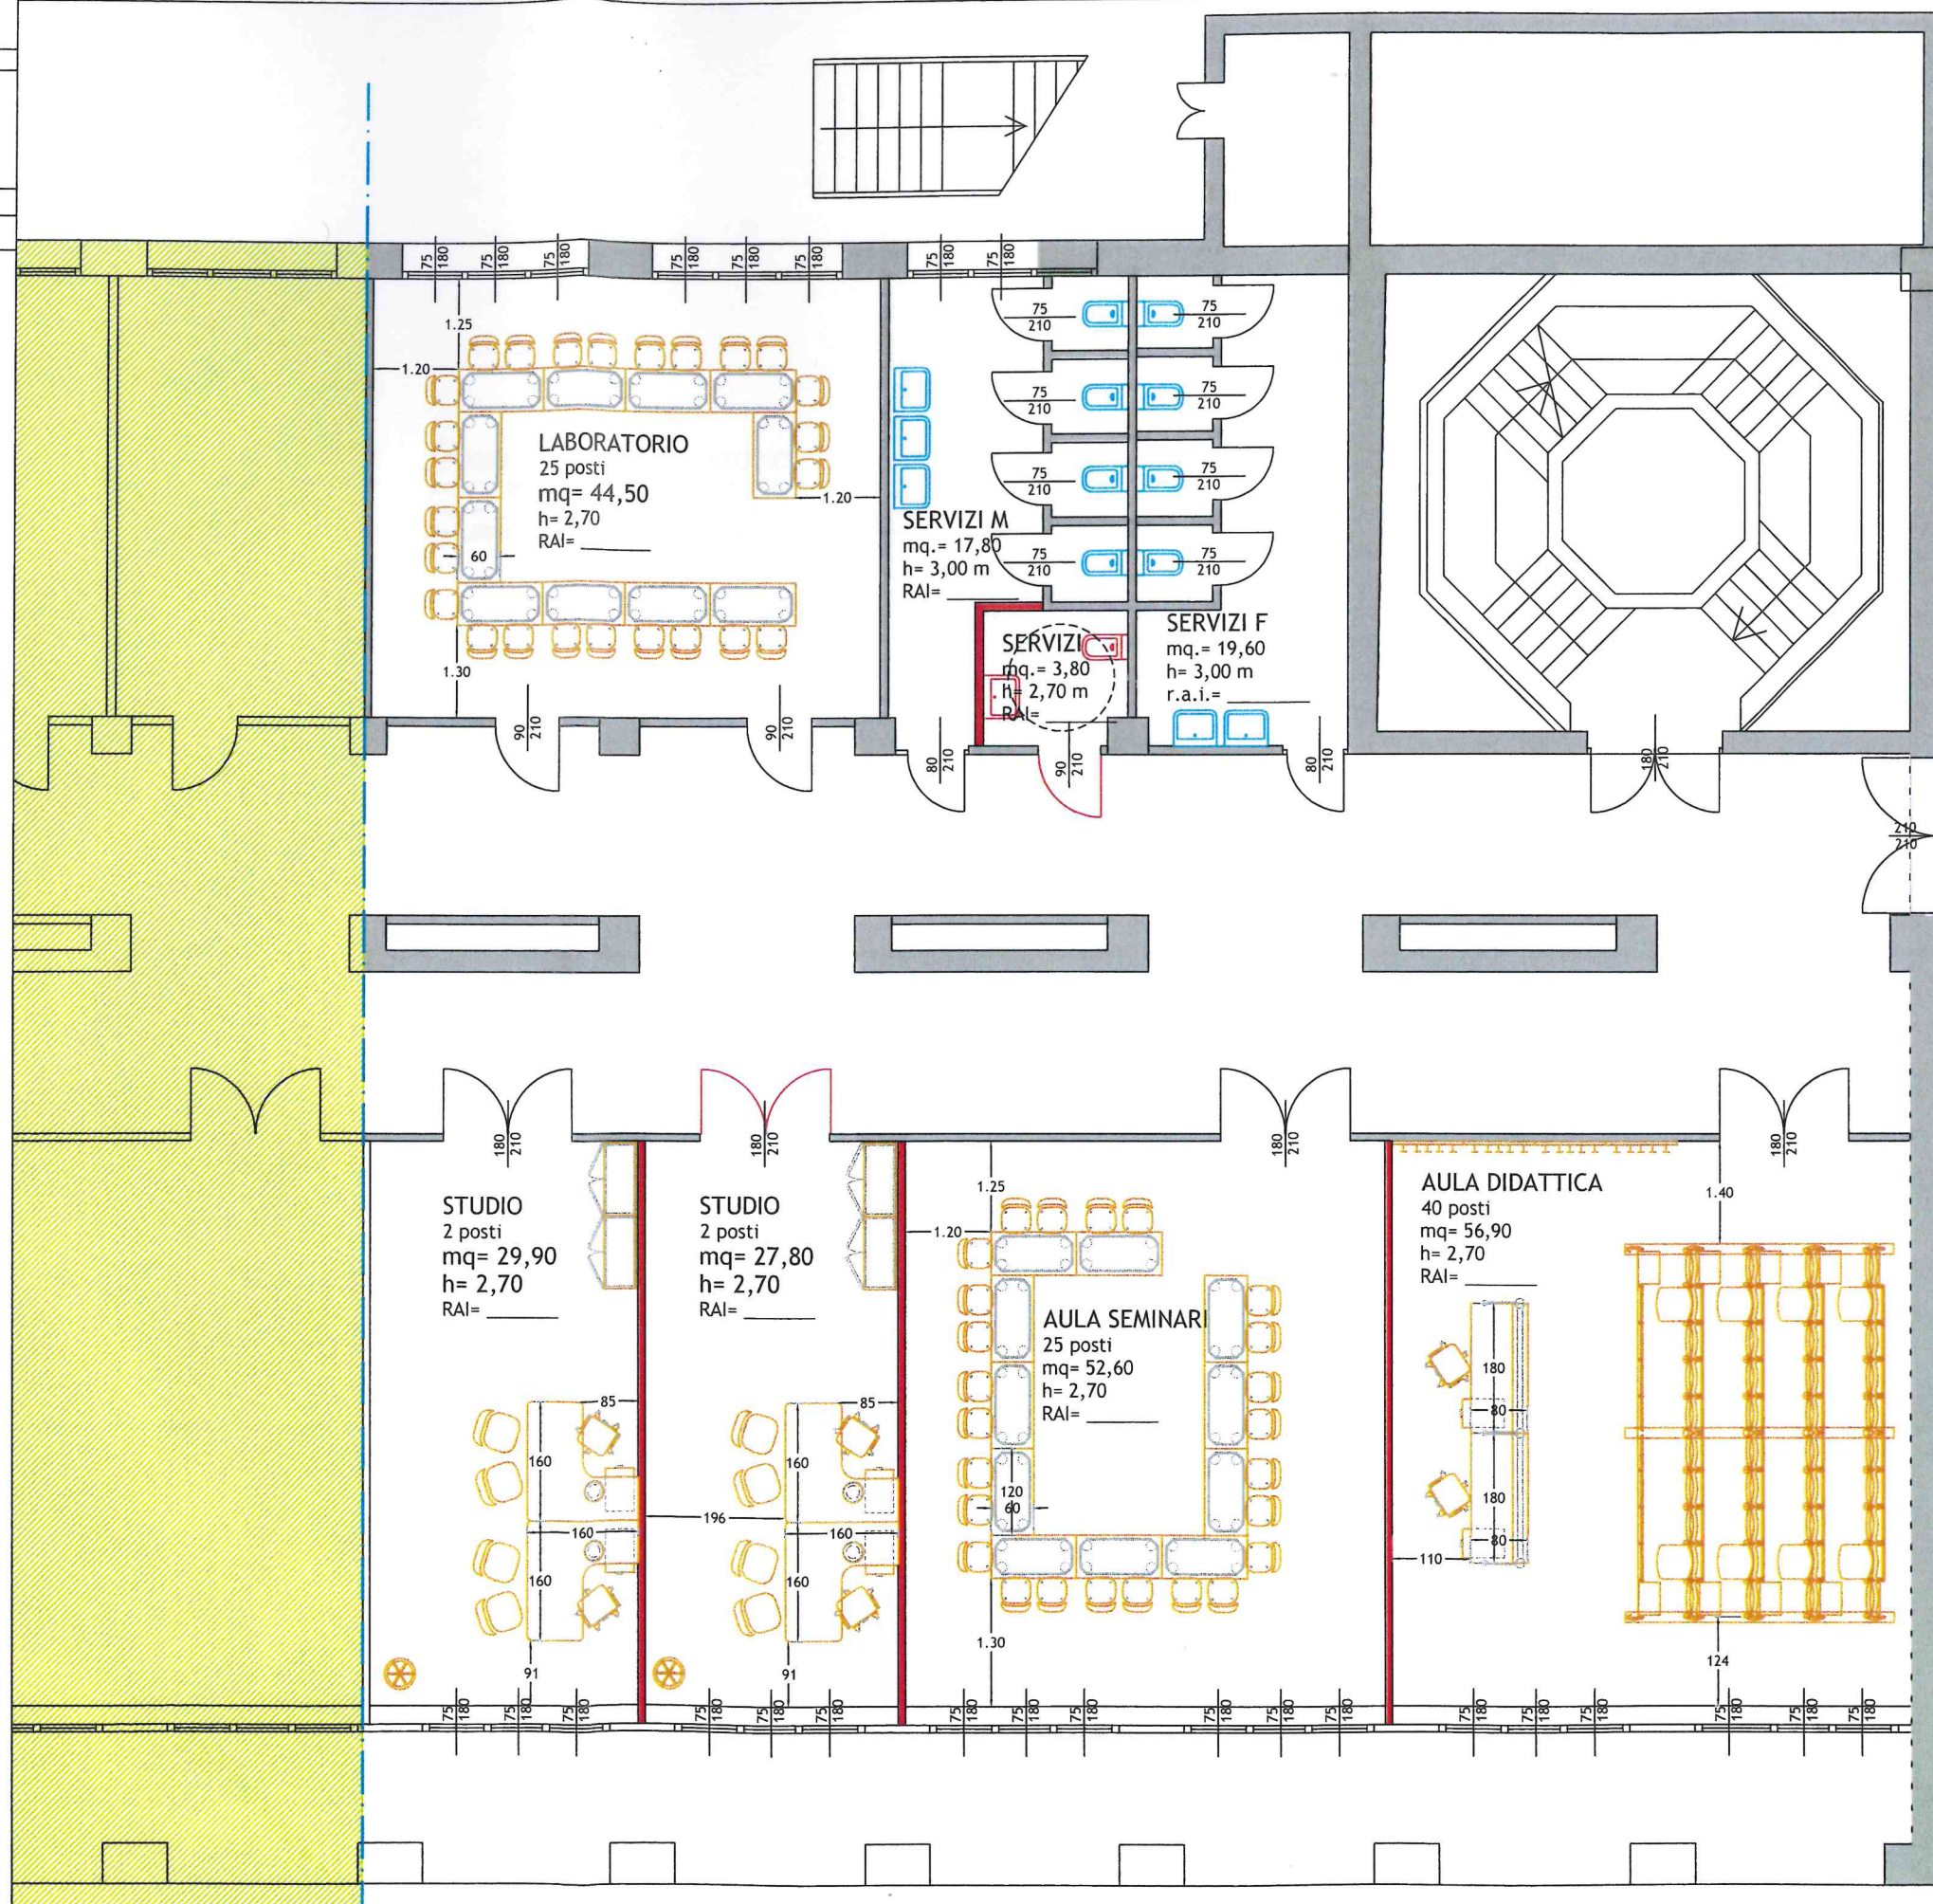

f. d. H
Elio
1/5

CONCORSO PUBBLICO PER ESAMI PER LA COPERTURA DI UN POSTO A TEMPO INDETERMINATO DI CATEGORIA D - POSIZIONE ECONOMICA D1 – AREA TECNICA, TECNICO-SCIENTIFICA ED ELABORAZIONE DATI PER LA DIREZIONE TECNICA E LOGISTICA (COD 2019DTA002).

PROVA 2 del 04/10/2019

TEMA:

Riferendosi alle planimetrie allegate, illustranti un intervento di ristrutturazione edilizia di una struttura universitaria, si chiede al candidato di elaborare una relazione tecnica (art. 14 comma 2 lettera b del d.P.R. 5 ottobre 2010 n. 207 e ss. mm. e ii.) contenete i seguenti punti:

1. le caratteristiche funzionali e tecniche dei lavori da realizzare;
2. descrizione, ai fini della valutazione preventiva della sostenibilità ambientale e della compatibilità paesaggistica dell'intervento, dei requisiti dell'opera da progettare, delle caratteristiche e dei collegamenti con il contesto nel quale l'intervento si inserisce nonché delle misure idonee a salvaguardare la tutela ambientale i valori culturali e paesaggistici;
3. analisi sommaria delle tecniche costruttive e indicazione delle norme tecniche da applicare;
4. cronoprogramma;
5. stima sommaria dell'intervento secondo le modalità di cui all'articolo 22, comma 1, con l'individuazione delle categorie di cui all'allegato A e dei relativi importi, determinati mediante l'applicazione delle quote di incidenza delle corrispondenti lavorazioni rispetto al costo complessivo;





UNIVERSITÀ
di VERONA

Direzione
TECNICA E LOGISTICA

rif. selezione: CONCONSO PUBBLICO PER ESAMI PER LA COPERTURA DI UN POSTO A TEMPO INDETERMINATO DI CATEGORIA D - POSIZIONE ECONOMICA D1 - AREA TECNICA, TECNICO-SCIENTIFICA ED ELABORAZIONE DATI PER LA DIREZIONE TECNICA E LOGISTICA (COD 2019DTA002).

data: 04 Ottobre 2019

scala di disegno: 1:100

PROVA 2C

STATO DI PROGETTO:

Dotazioni impianti:


- postazione docente: 2 FM (Schiuko+Bivalente) + 6 TD;
- postazione studente laboratorio INFO: 1 FM + 2 TD;
- postazione studente laboratorio: 1 FM + 2 TD;
- postazione studente aula seminari: 1 FM;
- postazione lavoro: 2 FM (Schiuko+Bivalente) + 3 TD;



Handwritten signature and initials

Aee. 3 verba 3

STATO DI PROGETTO

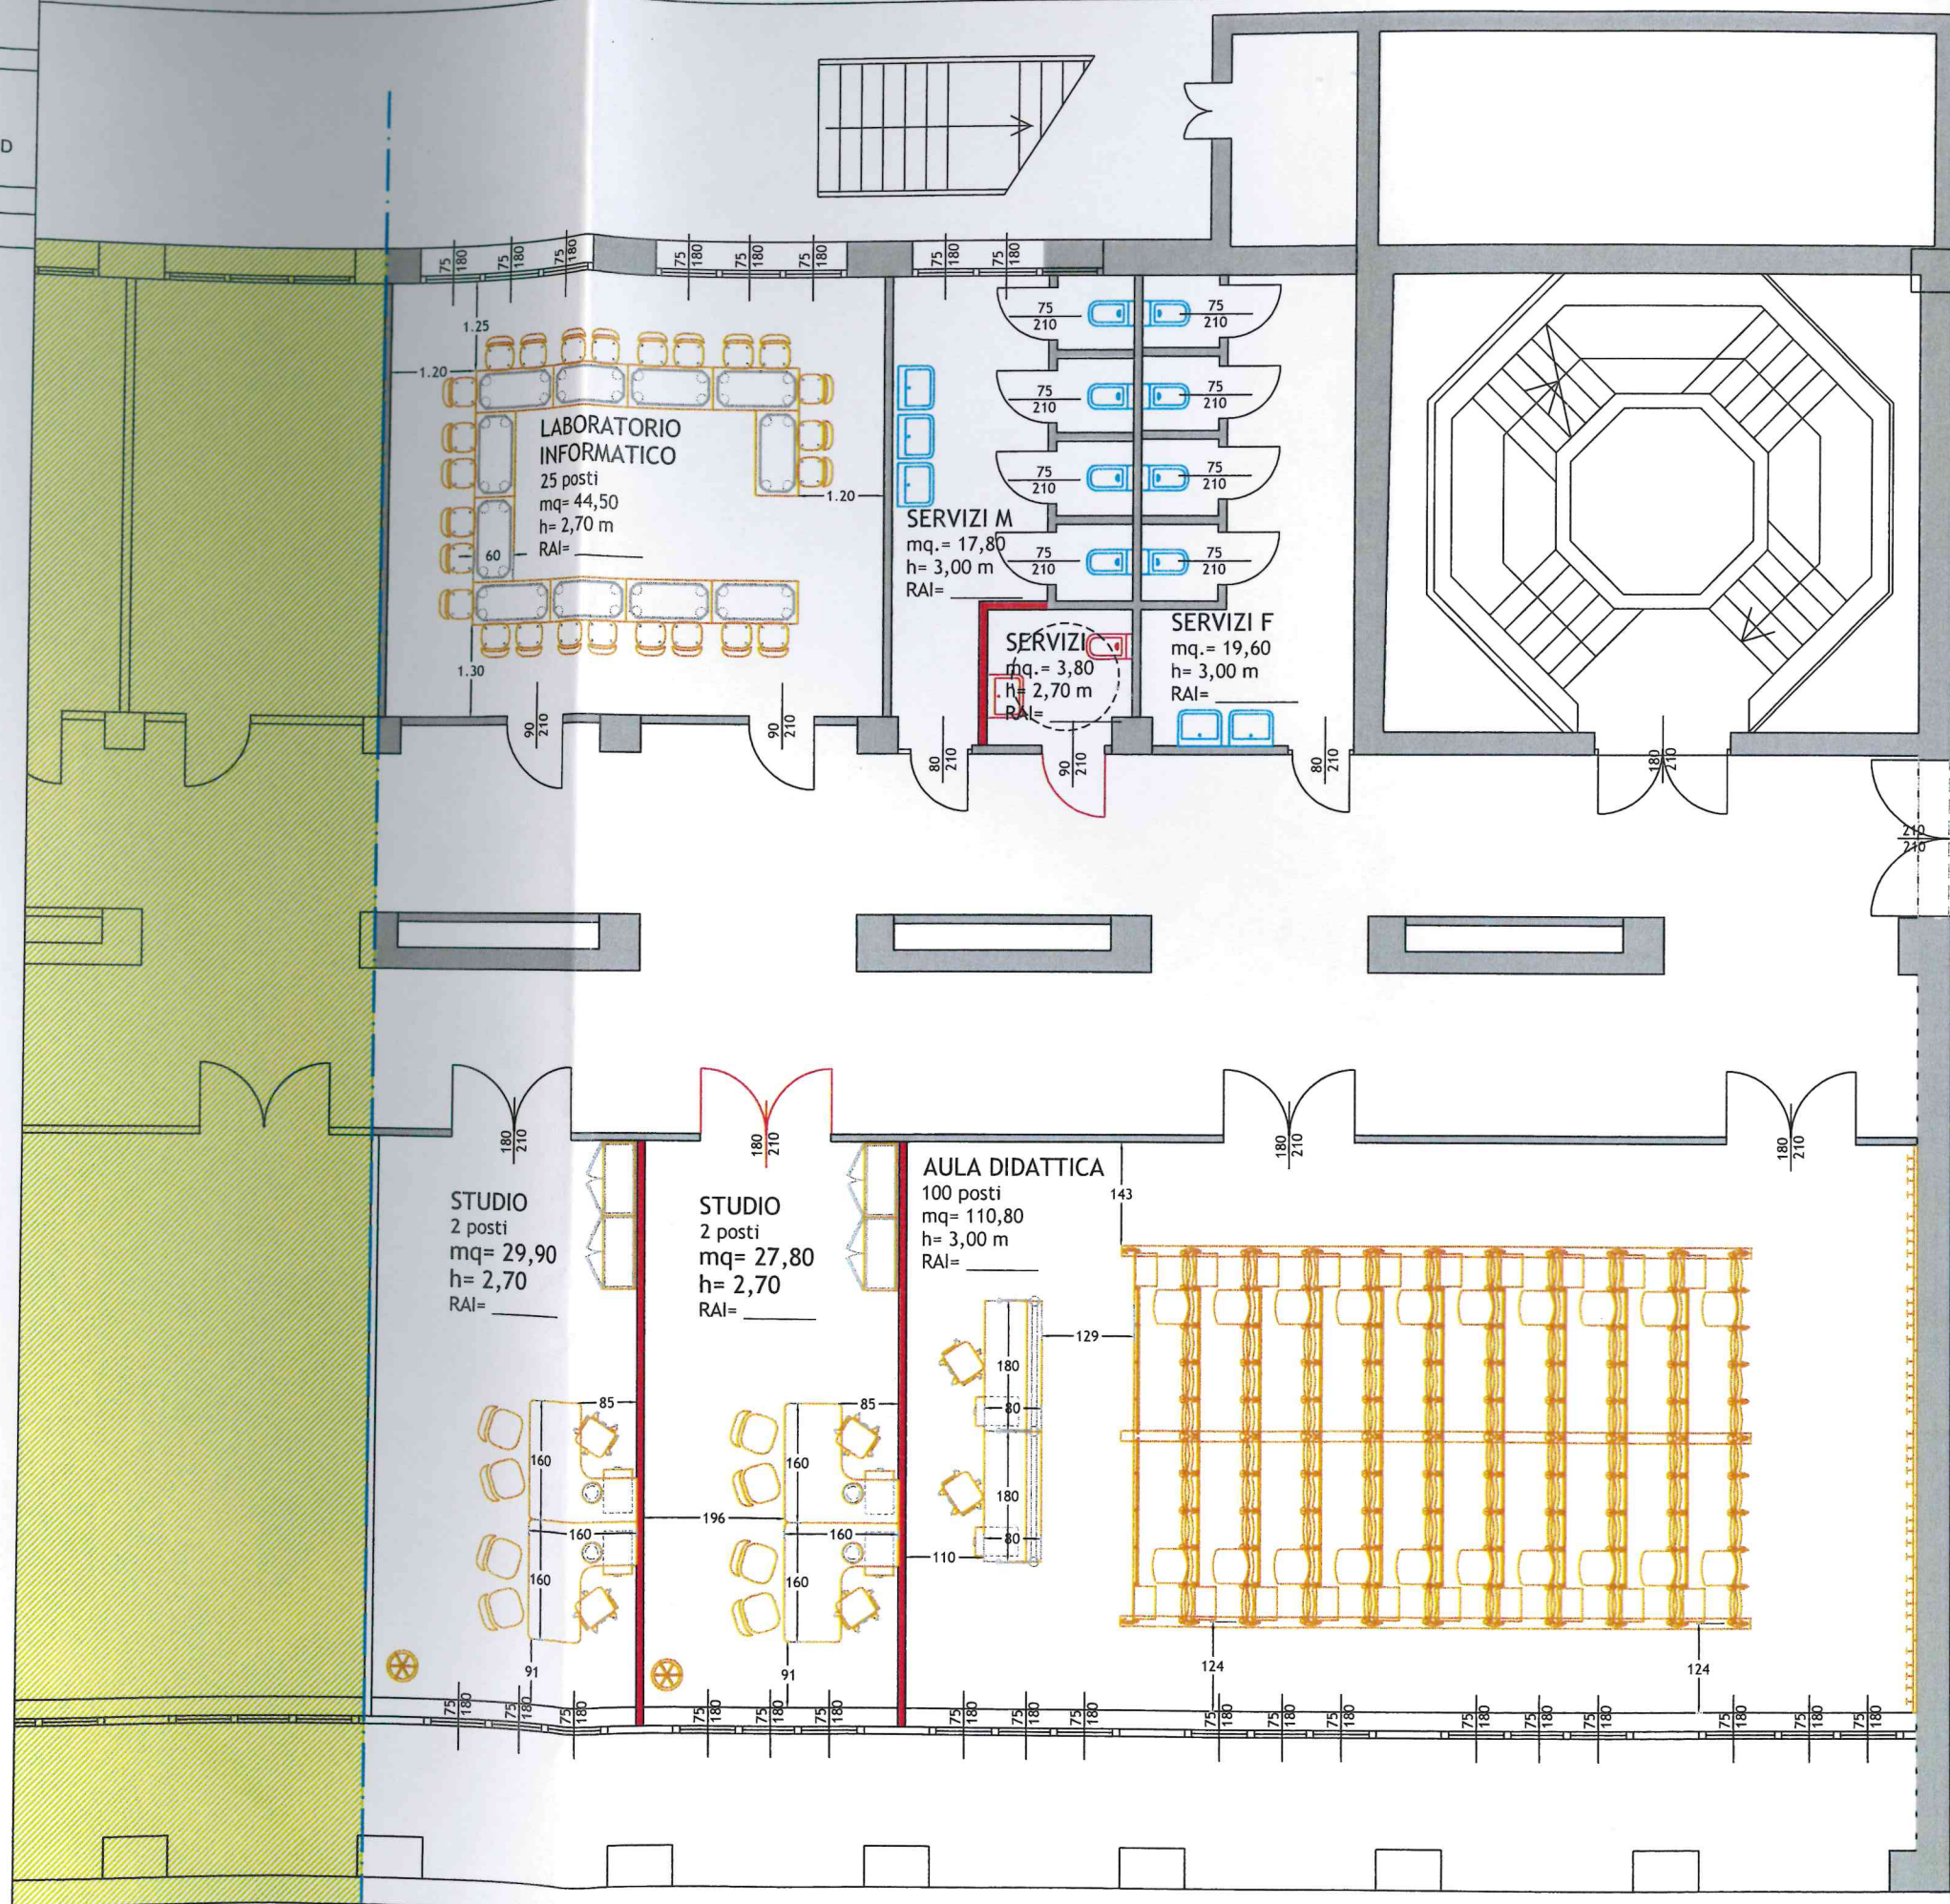



UNIVERSITÀ
di VERONA

Direzione
TECNICA E LOGISTICA

rif. selezione: CONCORSO PUBBLICO PER ESAMI PER LA COPERTURA DI UN POSTO A TEMPO INDETERMINATO DI CATEGORIA D - POSIZIONE ECONOMICA D1 - AREA TECNICA, TECNICO-SCIENTIFICA ED ELABORAZIONE DATI PER LA DIREZIONE TECNICA E LOGISTICA (COD 2019DTA002).

data: 04 Ottobre 2019

scala di disegno: 1:100

TEMA


STATO ATTUALE:

Edificio di 3 piani sito in centro storico a Verona ad uso edilizia universitaria:

- partizioni interne realizzate con tramezze in muratura;
- pavimenti in gres porcellanato;
- rivestimento bagni in gres porcellanato;
- porte interne in legno tamburato;
- serramenti esterni in alluminio;
- la porzione dell'edificio fa parte di un compartimento REI 120;



STATO ATTUALE

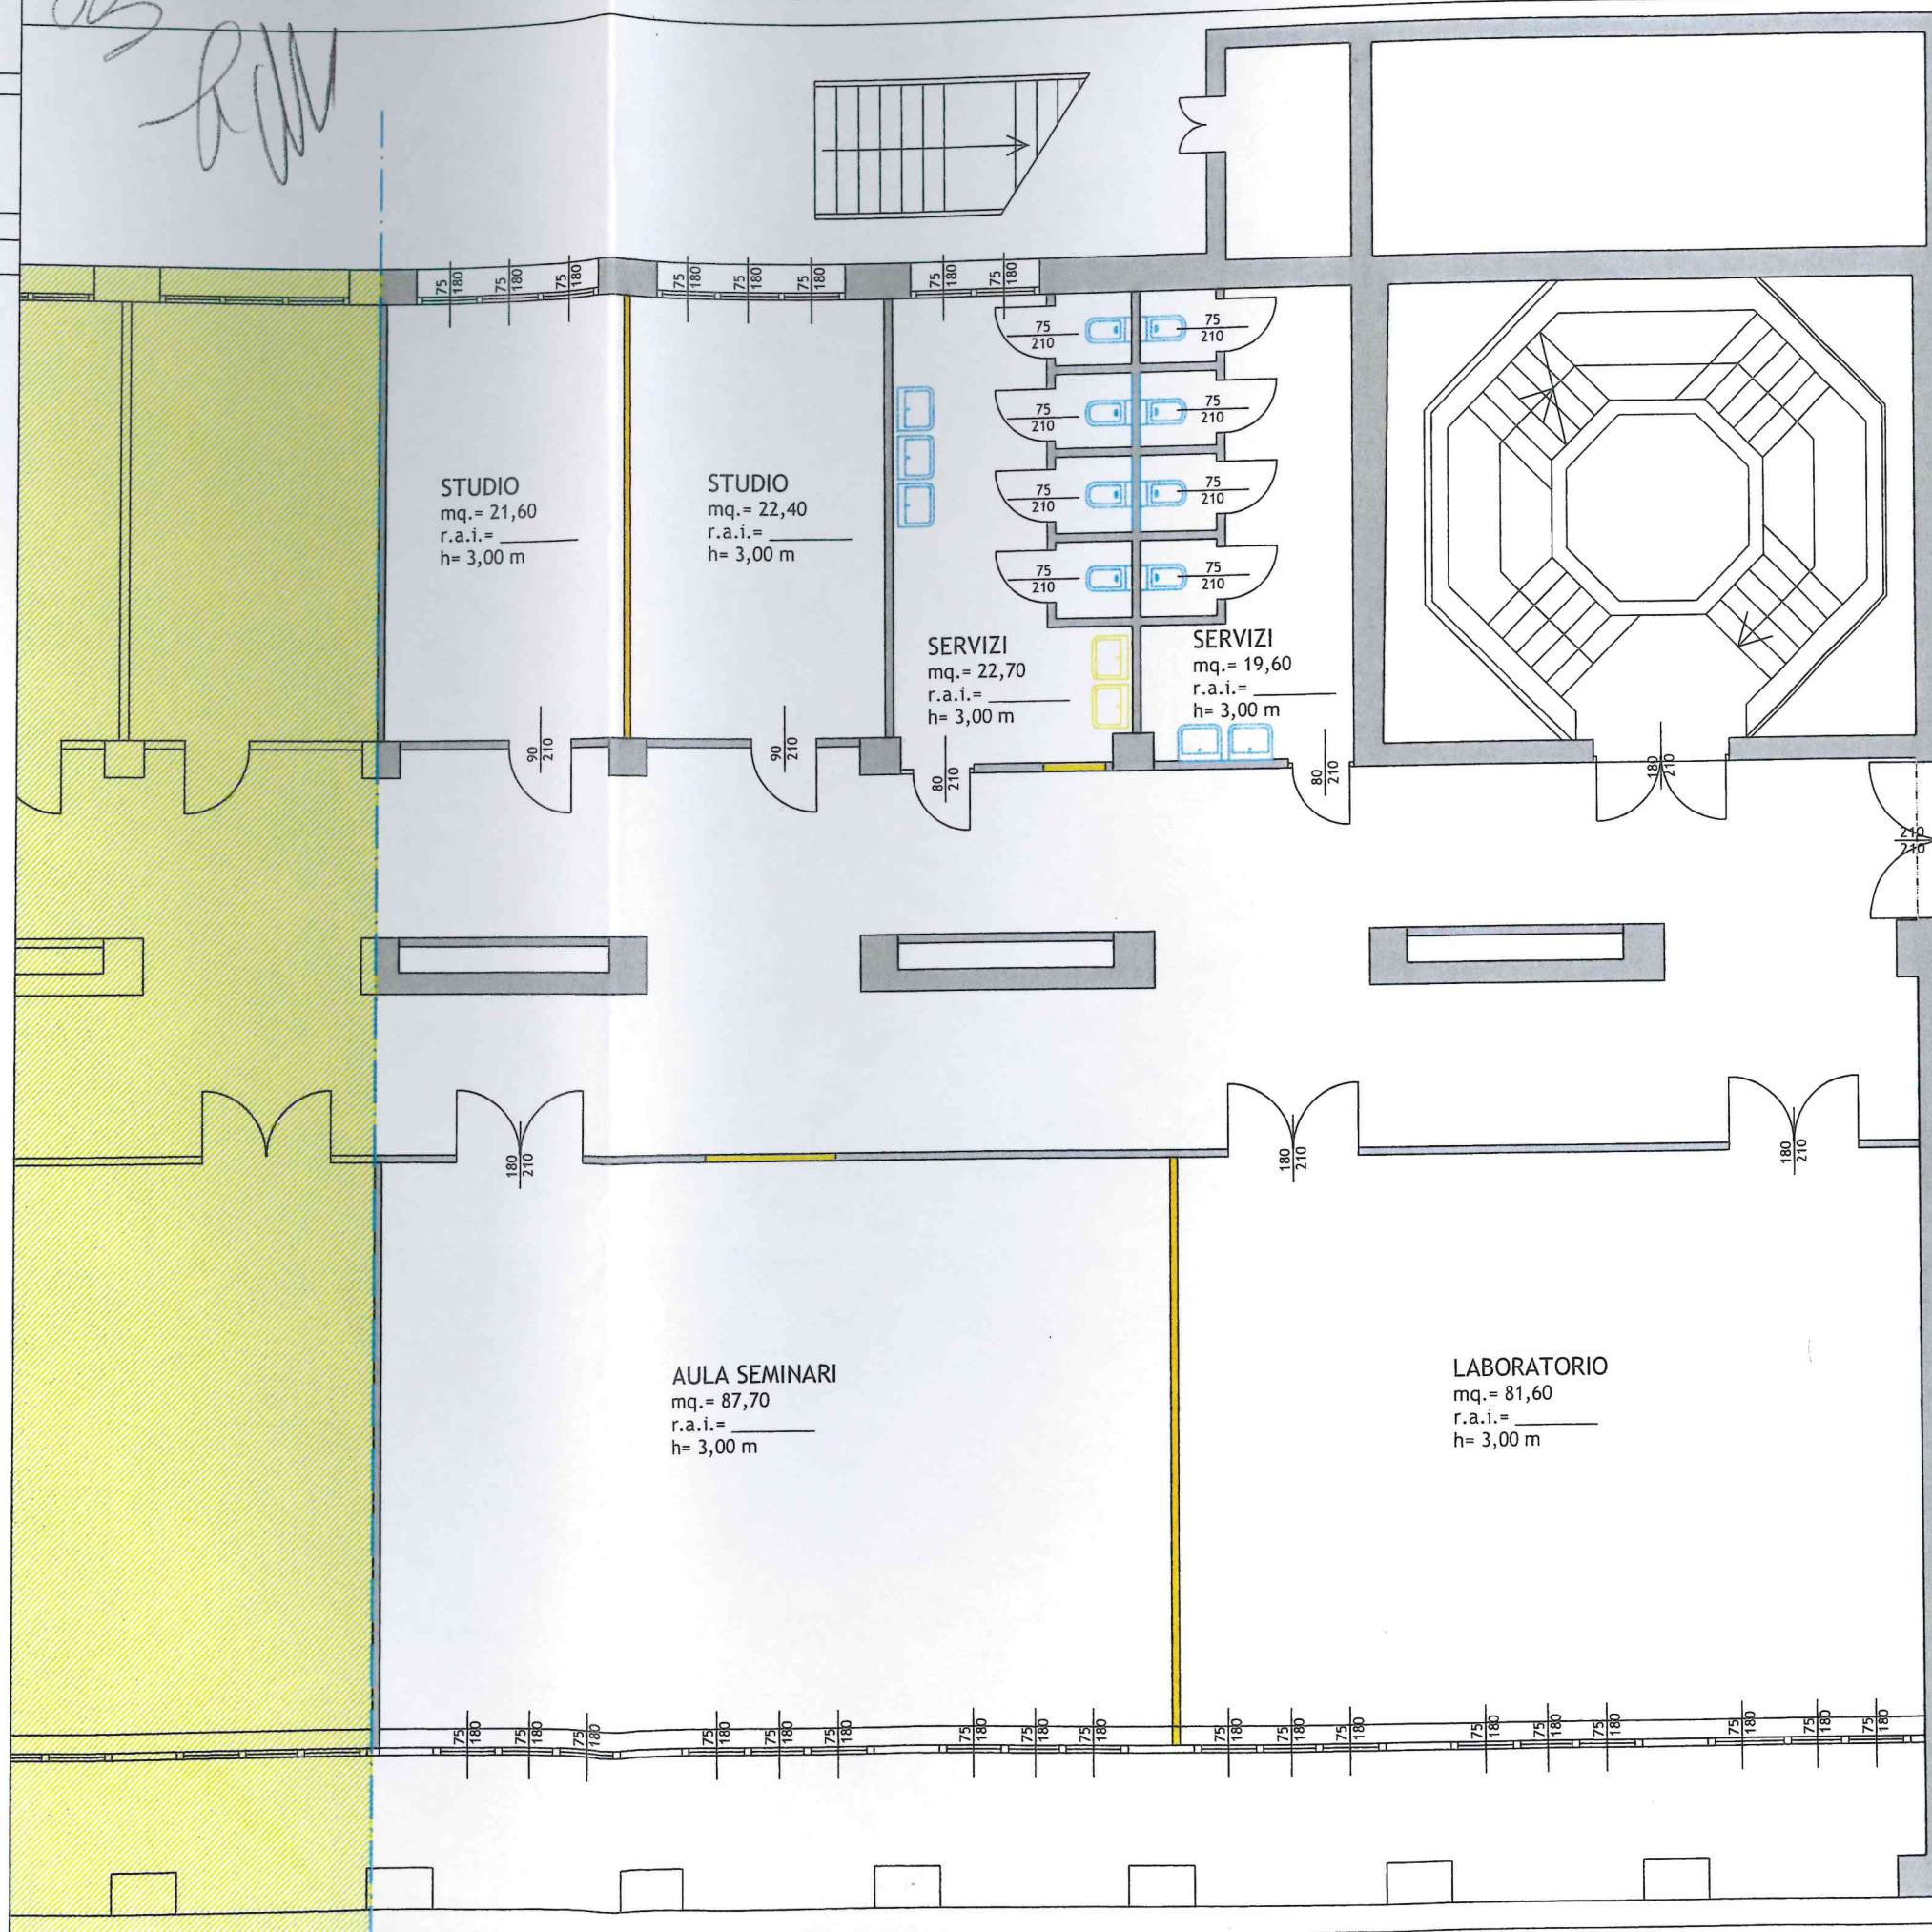


CONCORSO PUBBLICO PER ESAMI PER LA COPERTURA DI UN POSTO A TEMPO INDETERMINATO DI CATEGORIA D - POSIZIONE ECONOMICA D1 - AREA TECNICA, TECNICO-SCIENTIFICA ED ELABORAZIONE DATI PER LA DIREZIONE TECNICA E LOGISTICA (COD 2019DTA002).

PROVA 2 del 04/10/2019

TEMA:

Riferendosi alle planimetrie allegate, illustranti un intervento di ristrutturazione edilizia di una struttura universitaria, si chiede al candidato di elaborare una relazione tecnica (art. 14 comma 2 lettera b del d.P.R. 5 ottobre 2010 n. 207 e ss. mm. e ii.) contenete i seguenti punti:

1. le caratteristiche funzionali e tecniche dei lavori da realizzare;
2. descrizione, ai fini della valutazione preventiva della sostenibilità ambientale e della compatibilità paesaggistica dell'intervento, dei requisiti dell'opera da progettare, delle caratteristiche e dei collegamenti con il contesto nel quale l'intervento si inserisce nonché delle misure idonee a salvaguardare la tutela ambientale i valori culturali e paesaggistici;
3. analisi sommaria delle tecniche costruttive e indicazione delle norme tecniche da applicare;
4. cronoprogramma;
5. stima sommaria dell'intervento secondo le modalità di cui all'articolo 22, comma 1, con l'individuazione delle categorie di cui all'allegato A e dei relativi importi, determinati mediante l'applicazione delle quote di incidenza delle corrispondenti lavorazioni rispetto al costo complessivo;

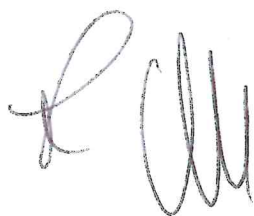



UNIVERSITÀ
di VERONA

Direzione
TECNICA E LOGISTICA

Acc. 4 verbale 3

STATO DI PROGETTO

rif. selezione:	CONCORSO PUBBLICO PER ESAMI PER LA COPERTURA DI UN POSTO A TEMPO INDETERMINATO DI CATEGORIA D - POSIZIONE ECONOMICA D1 - AREA TECNICA, TECNICO-SCIENTIFICA ED ELABORAZIONE DATI PER LA DIREZIONE TECNICA E LOGISTICA (COD 2019DTA002).
data:	04 Ottobre 2019
scala di disegno:	1:100

PROVA 2B


STATO DI PROGETTO:

Dotazioni impianti:

- postazione docente: 2 FM (Schiuko+Bivalente) + 6 TD;
- postazione studente laboratorio INFO: 1 FM + 2 TD;
- postazione lavoro: 2 FM (Schiuko+Bivalente) + 3 TD;



f. al
14/8/20

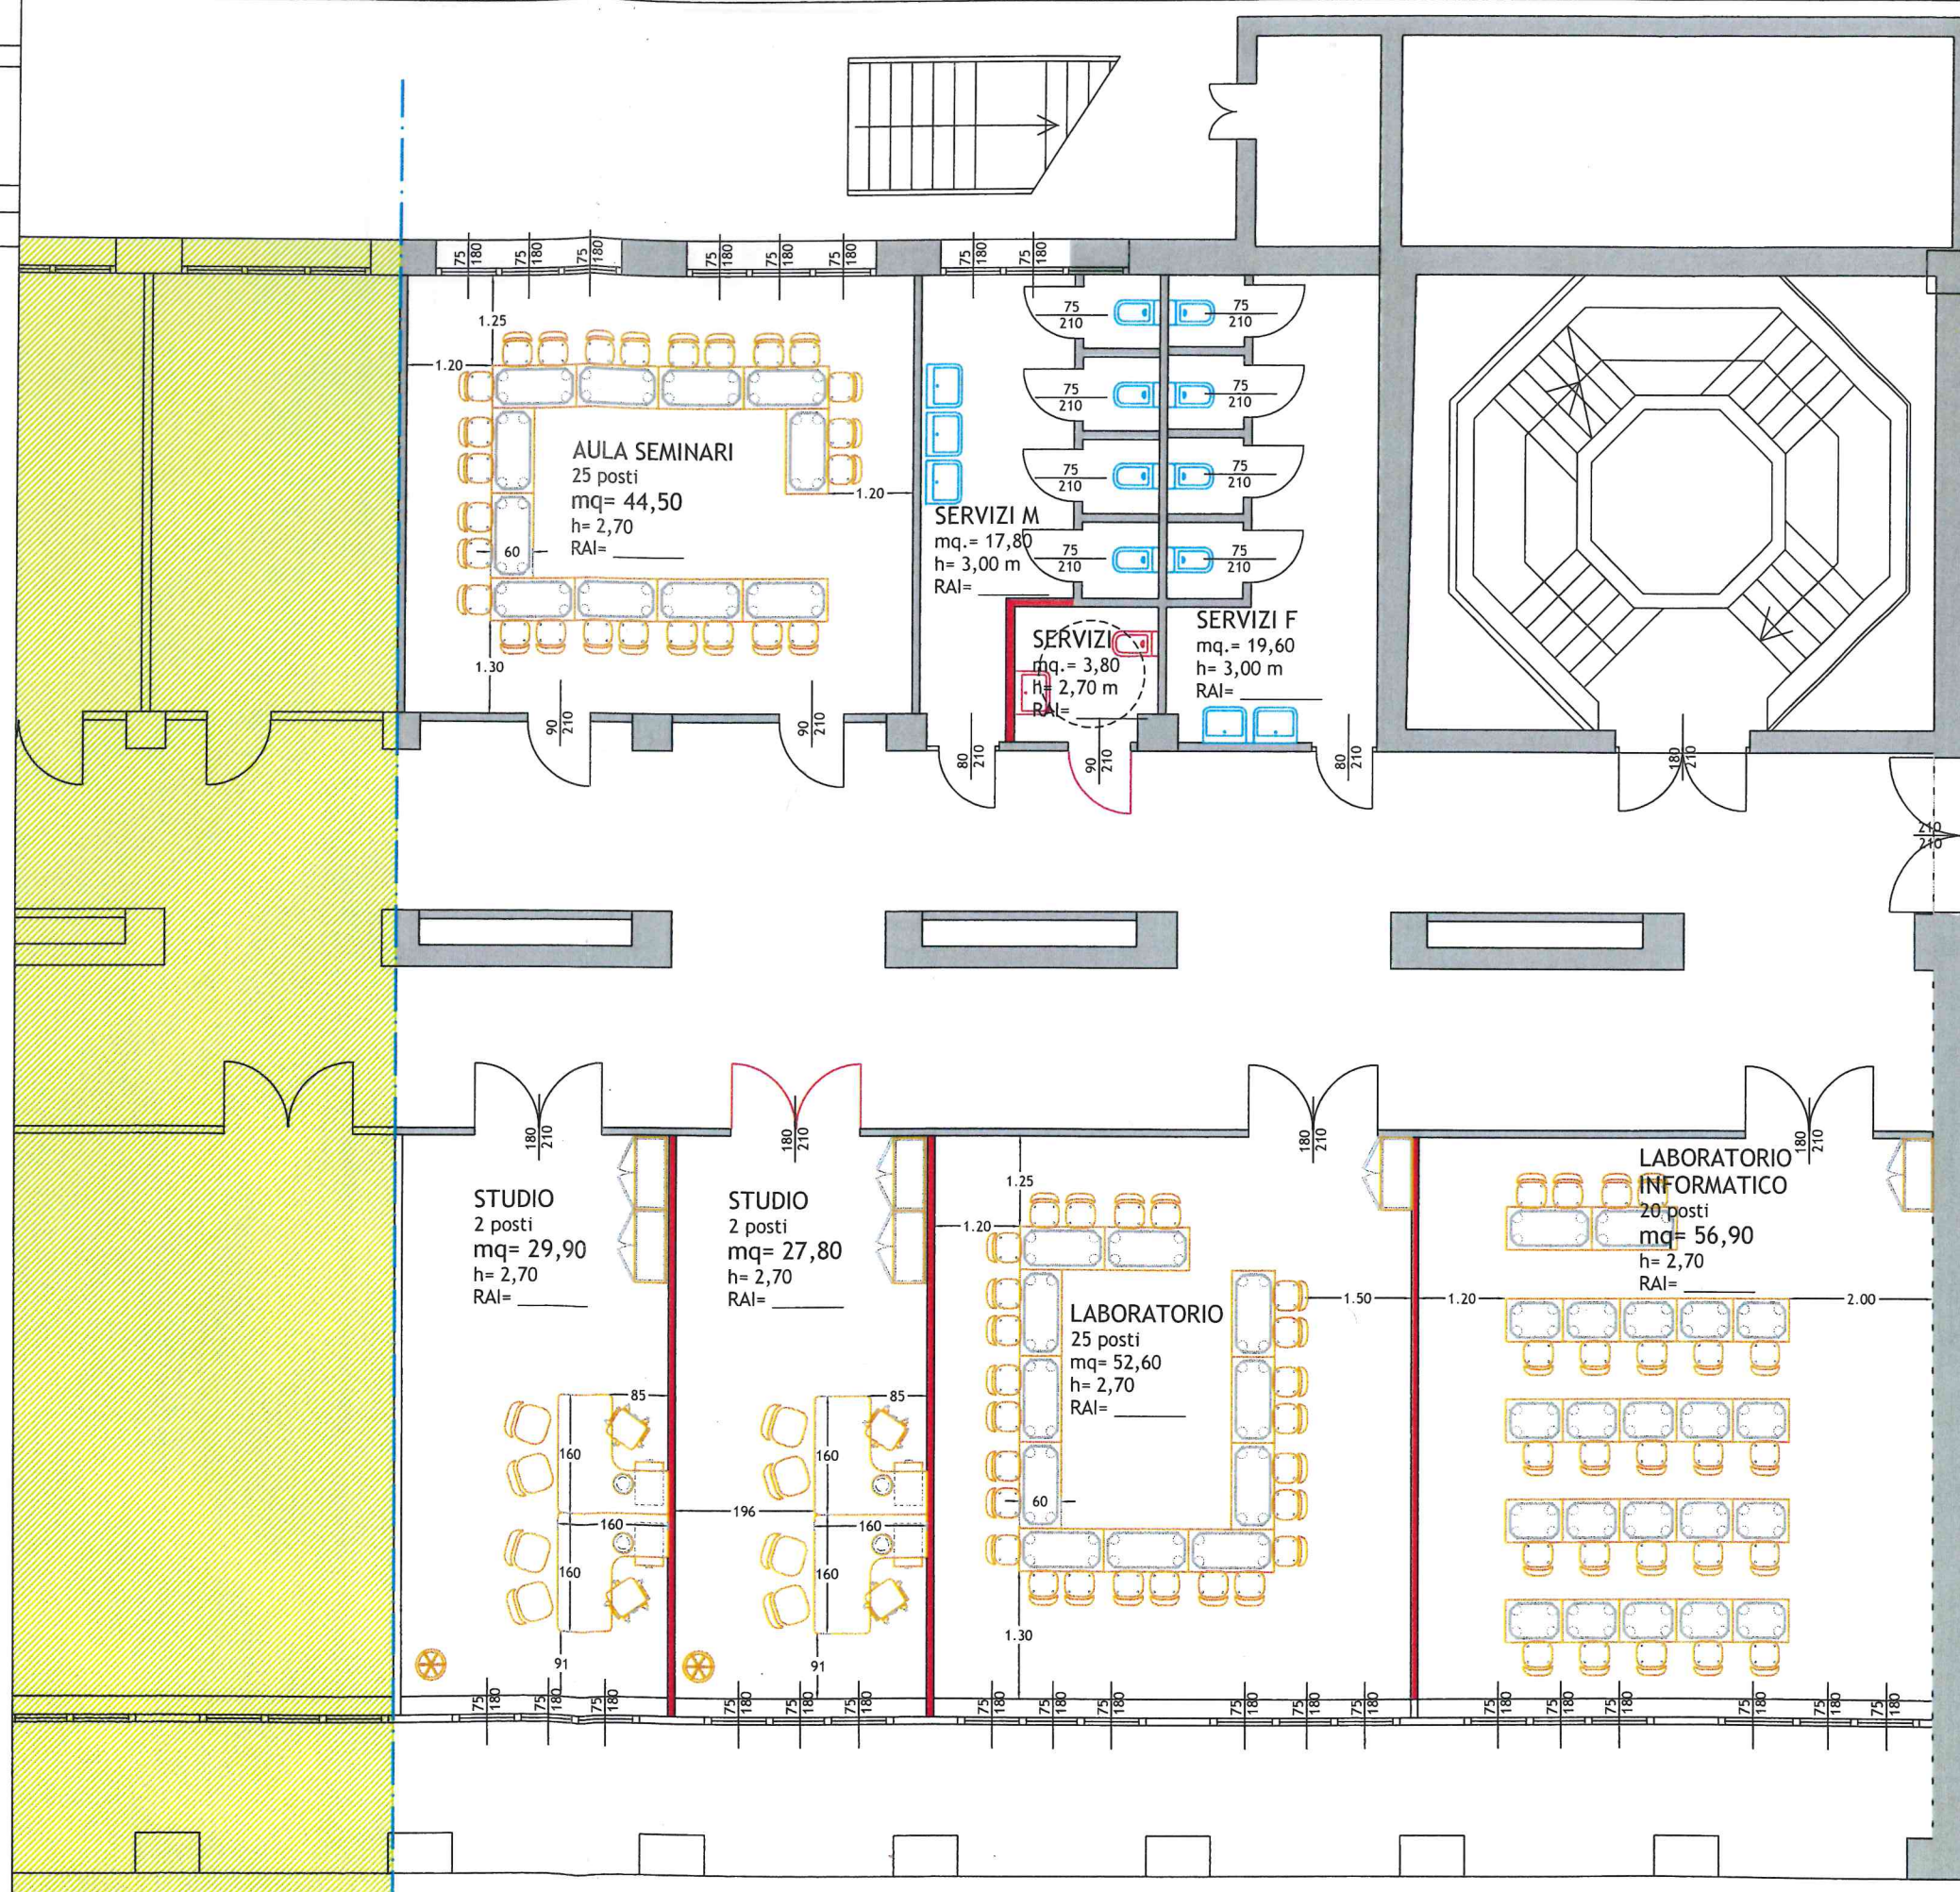



UNIVERSITÀ
di VERONA

Direzione
TECNICA E LOGISTICA

rif. selezione: CONCORSO PUBBLICO PER ESAMI PER LA COPERTURA DI UN POSTO A TEMPO INDETERMINATO DI CATEGORIA D - POSIZIONE ECONOMICA D1 - AREA TECNICA, TECNICO-SCIENTIFICA ED ELABORAZIONE DATI PER LA DIREZIONE TECNICA E LOGISTICA (COD 2019DTA002).

data: 04 Ottobre 2019

scala di disegno: 1:100

TEMA

STATO ATTUALE:

Edificio di 3 piani sito in centro storico a Verona ad uso edilizia universitaria:

- partizioni interne realizzate con tramezze in muratura;
- pavimenti in gres porcellanato;
- rivestimento bagni in gres porcellanato;
- porte interne in legno tamburato;
- serramenti esterni in alluminio;
- la porzione dell'edificio fa parte di un compartimento REI 120;



7/12/2019
E. L. B.

STATO ATTUALE

