



UNIVERSITÀ DEGLI STUDI DI VERONA
SERVIZIO DI PREVENZIONE E PROTEZIONE

ALLEGATO 2)
PLANIMETRIE ARMADI E
CAPPE ASPIRANTI

PLANIMETRIE ARMADI E CAPPE ASPIRANTI

EDIFICIO 31A

LEGENDA



Cappe chimiche



Cappe Biologiche



Armadi per infiammabili



Armadi per prodotti tossici


UNIVERSITA' DEGLI STUDI DI VERONA



EDIFICIO: EDIFICIO n° 31A
SOGGETTO: ISTITUTI BIOLOGICI
PROGETTO: ARMADI E CAPPE ASPIRANTI
TITOLO DIS.: PIANTA PIANO SEMINTERRATO

VIA DELL'ARTIGLIERE 8 - 37129 VERONA

1m 2 3 4 5 10 20m

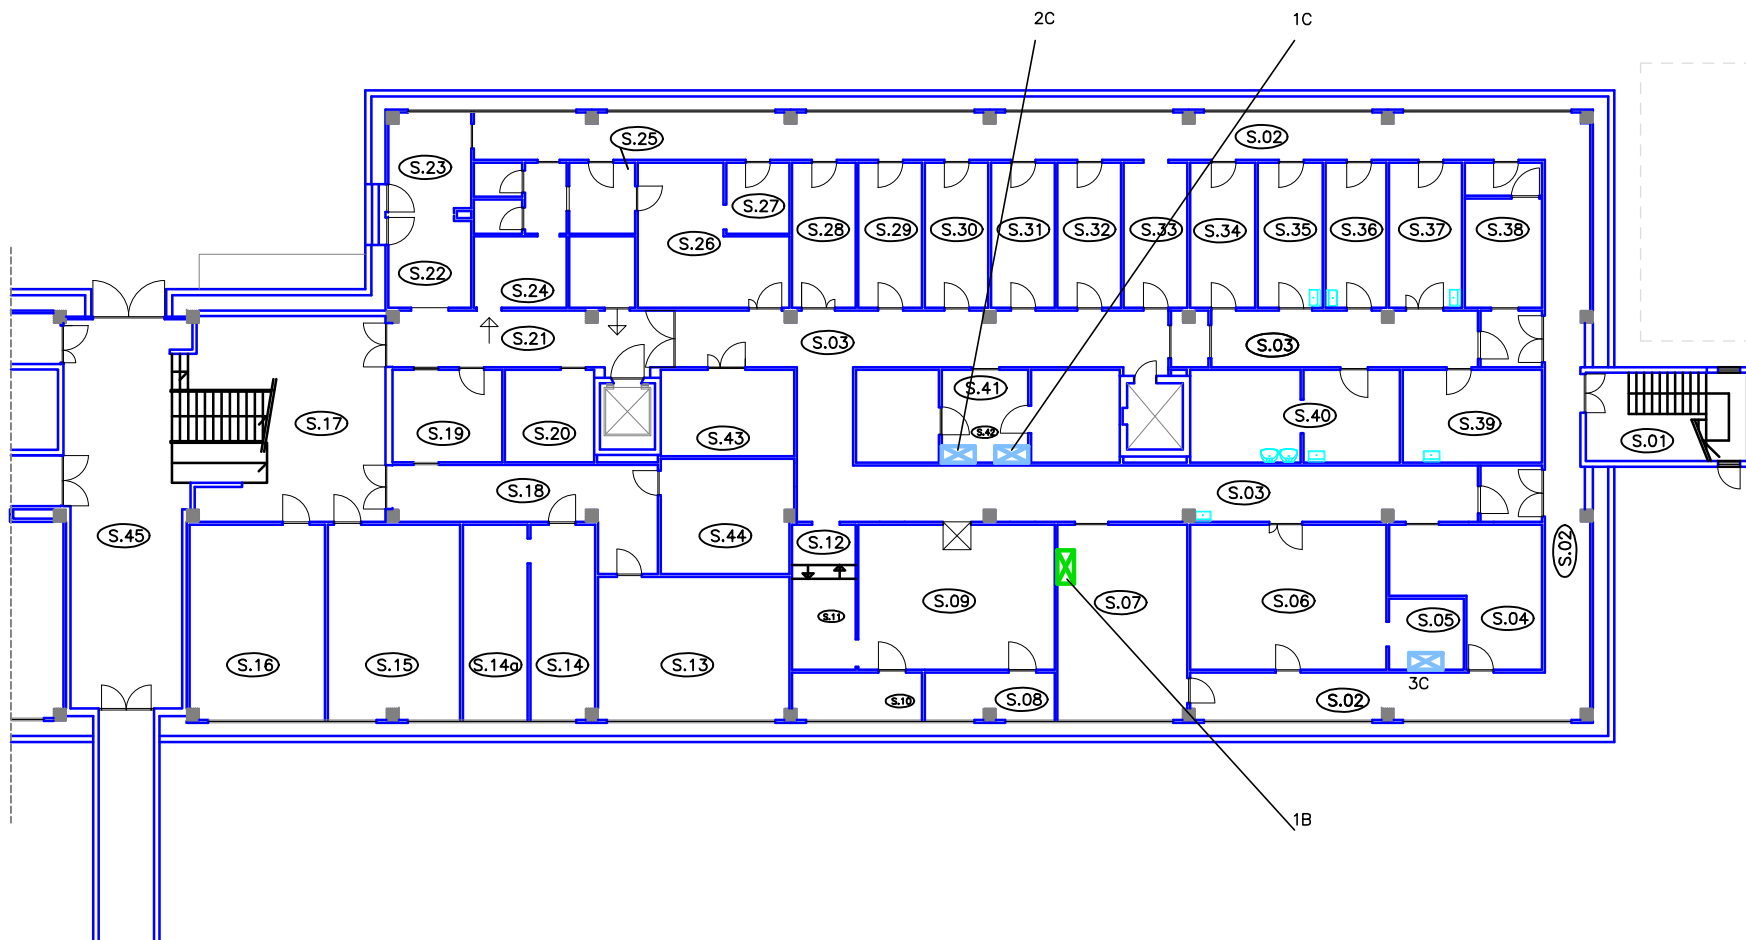


UNIVERSITA' DEGLI STUDI DI VERONA



EDIFICIO: EDIFICIO n° 31A
SOGGETTO: ISTITUTI BIOLOGICI
PROGETTO: ARMADI E CAPPE ASPIRANTI
TITOLO DIS.: PIANTA PIANO RIALZATO

1m 2 3 4 5 20m

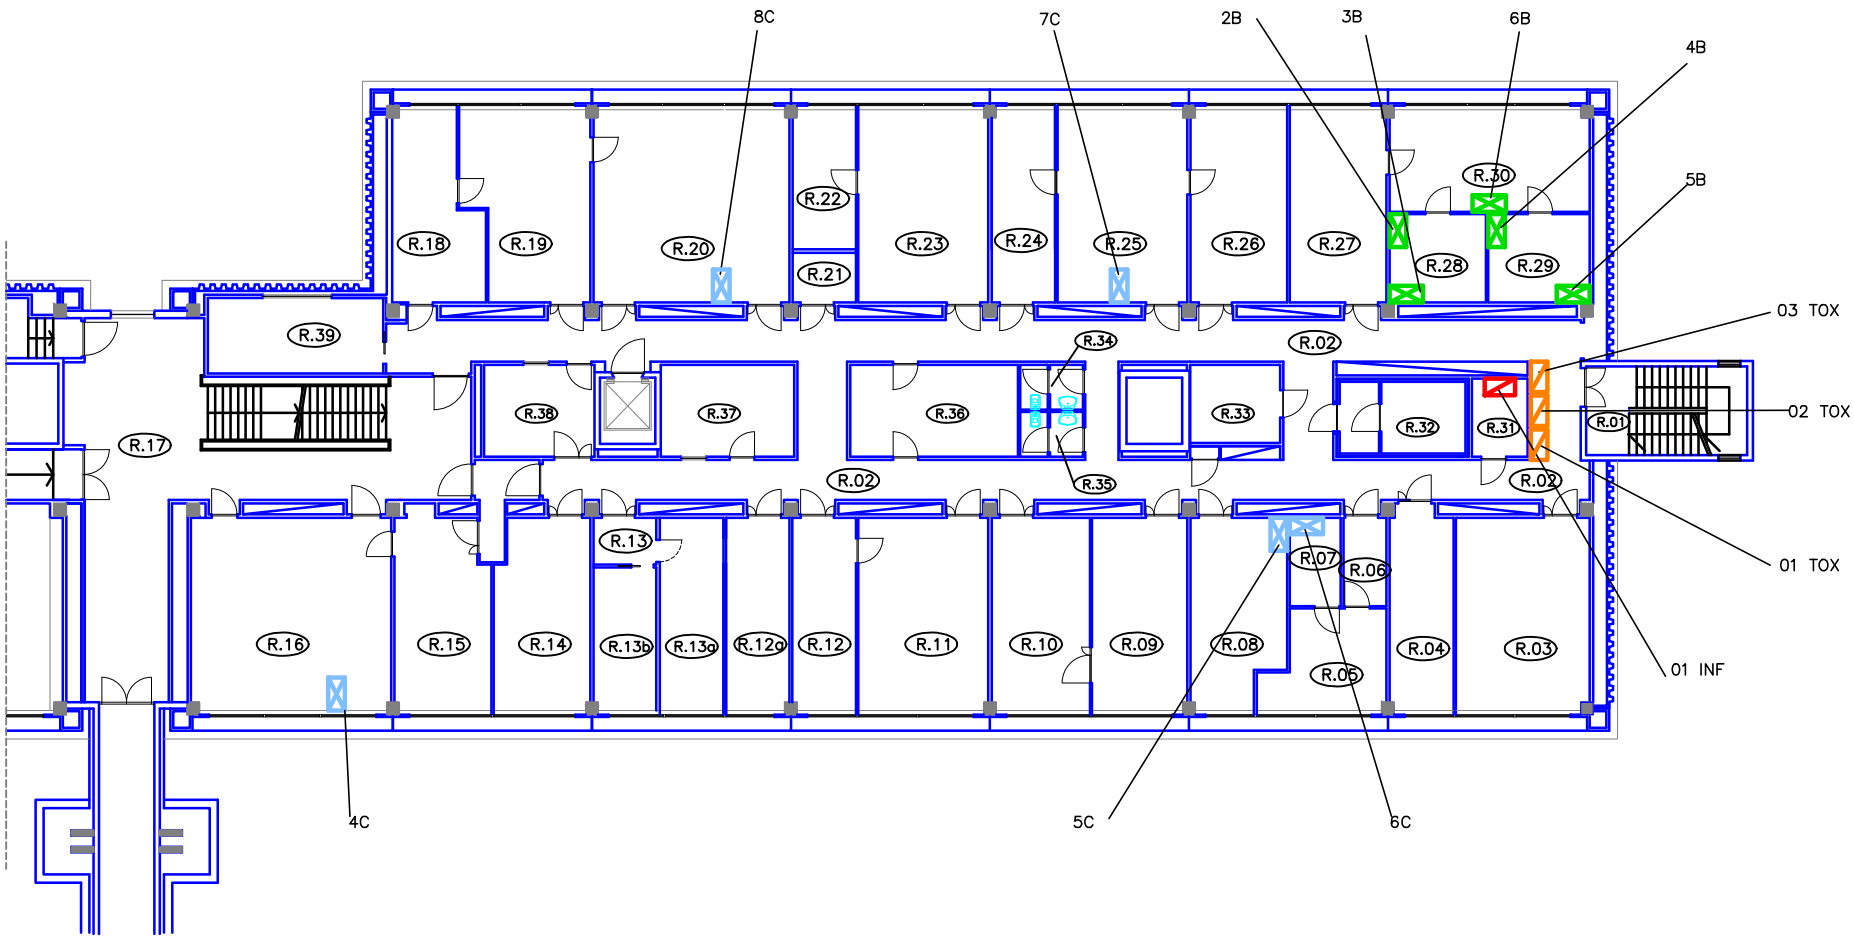


UNIVERSITA' DEGLI STUDI DI VERONA



EDIFICIO: EDIFICIO n° 31A
SOGGETTO: ISTITUTI BIOLOGICI
PROGETTO: ARMADI E CAPPE ASPIRANTI
TITOLO DIS.: PIANTA PIANO PRIMO

VIA DELL'ARTIGLIERE 8 - 37129 VERONA

1m 2 3 4 5 20m

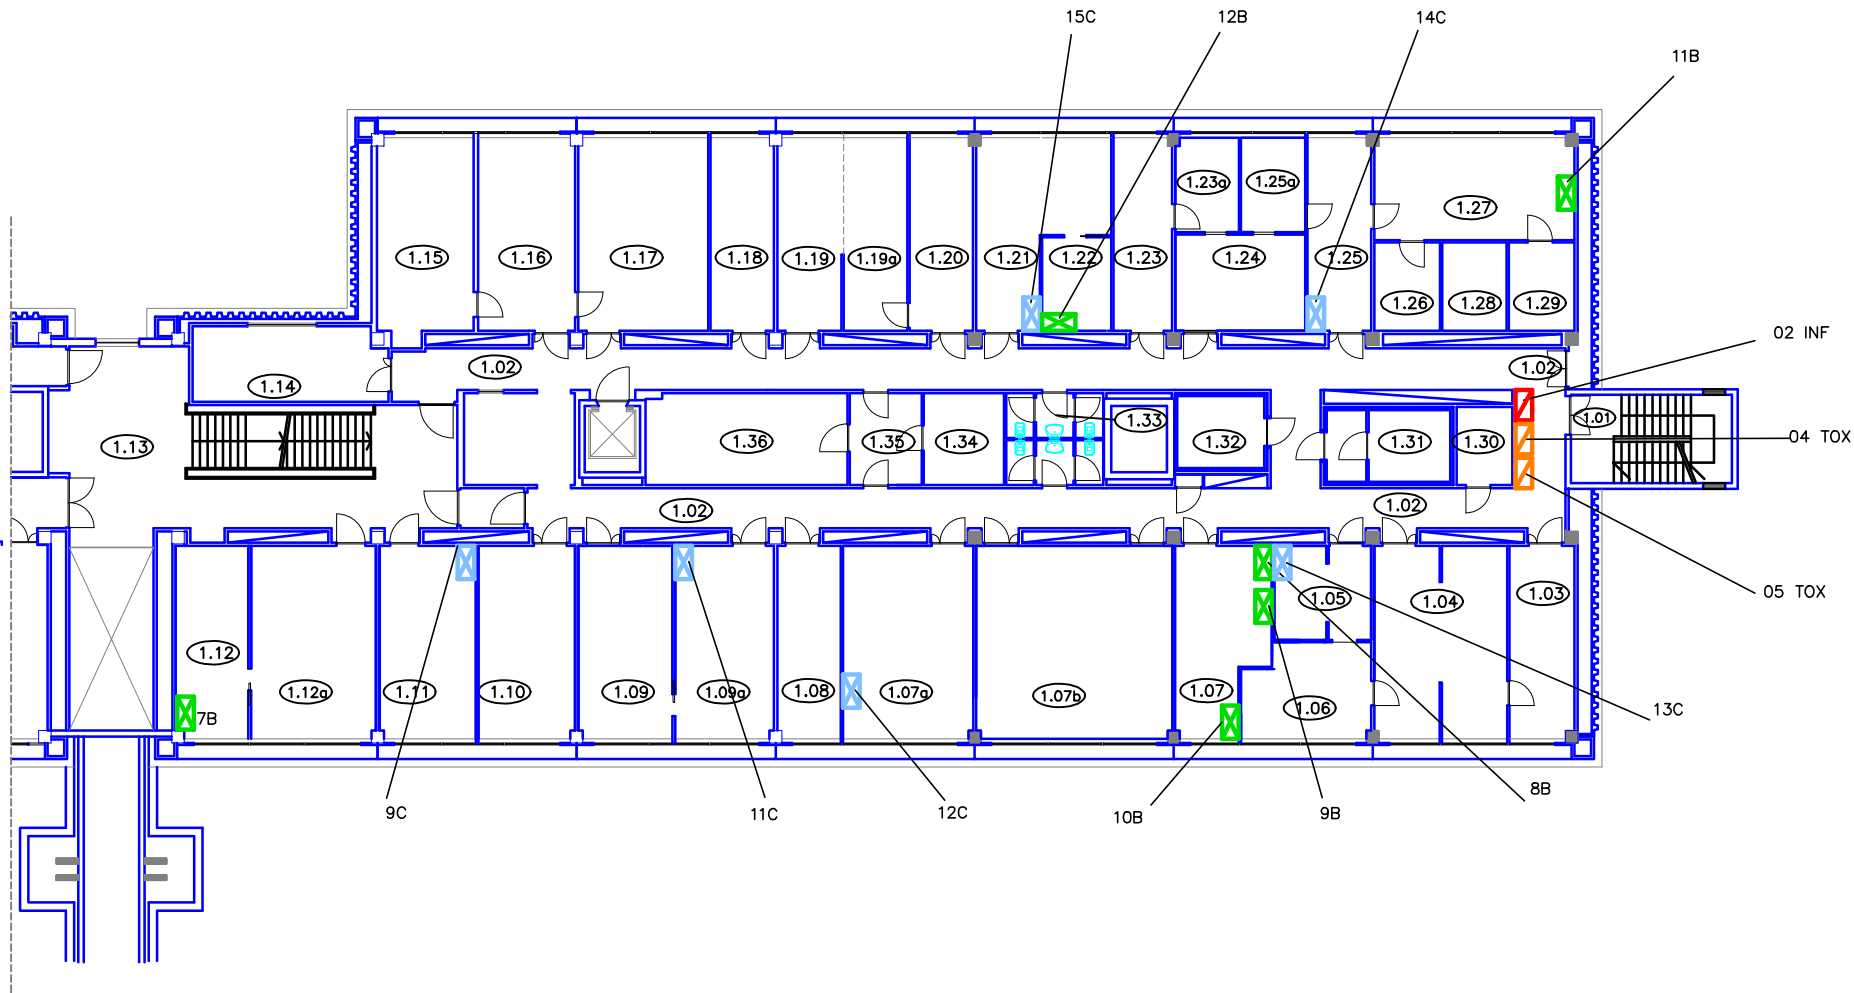


UNIVERSITA' DEGLI STUDI DI VERONA



EDIFICIO: EDIFICIO n° 31A
SOGGETTO: ISTITUTI BIOLOGICI
PROGETTO: ARMADI E CAPPE ASPIRANTI
TITOLO DIS.: PIANTA PIANO SECONDO

1m 2 3 4 5 20m

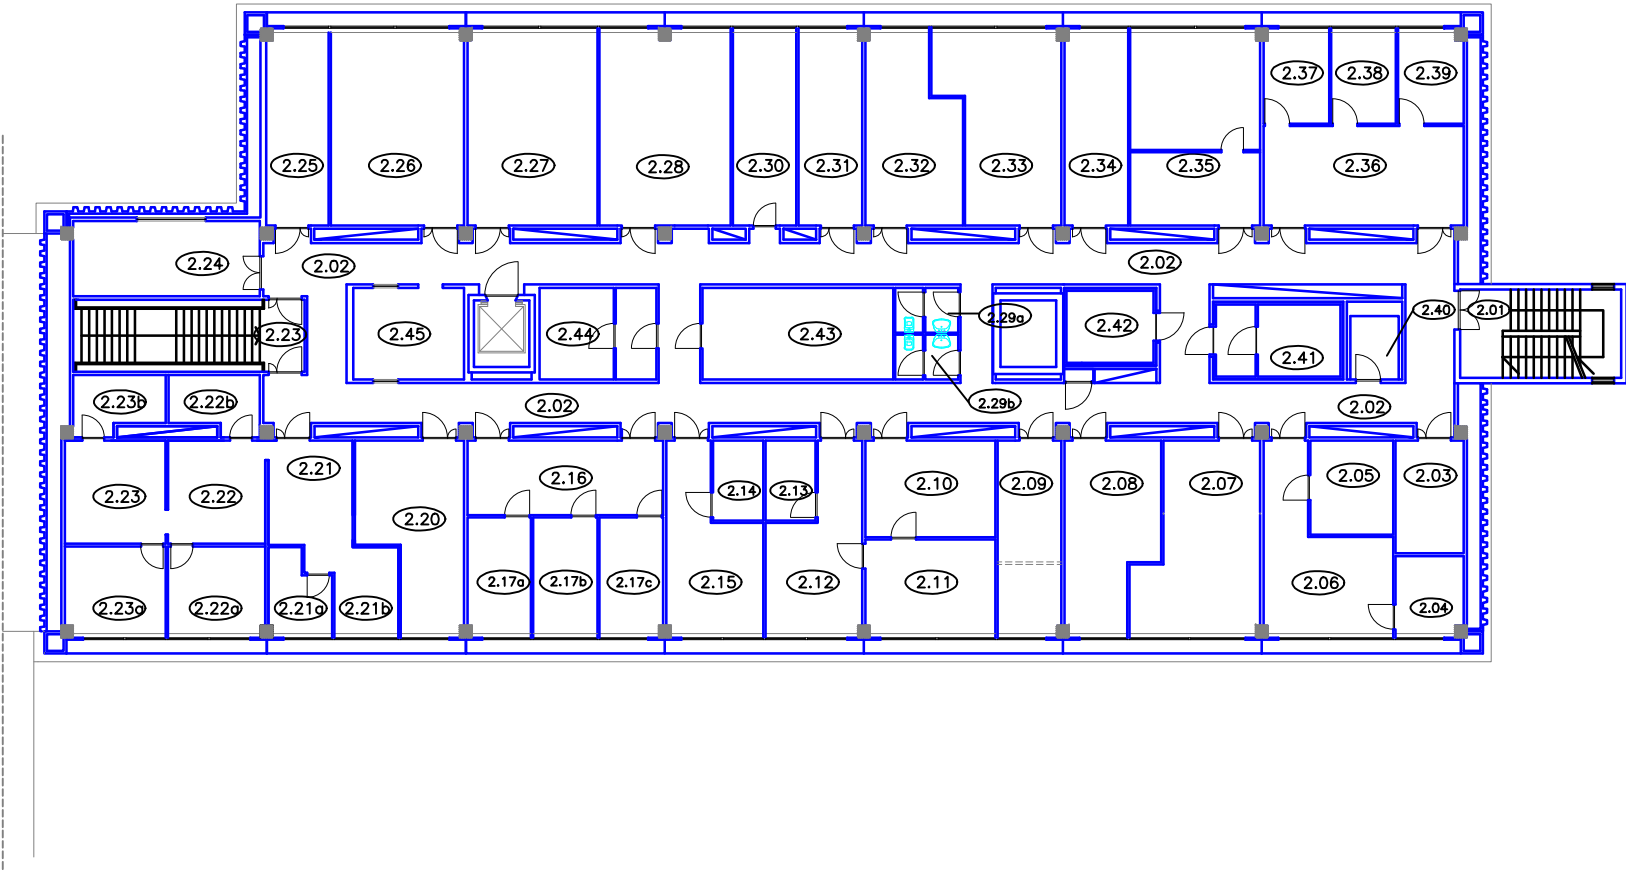



UNIVERSITÀ DEGLI STUDI DI VERONA
SERVIZIO DI PREVENZIONE E PROTEZIONE

PLANIMETRIE ARMADI E CAPPE ASPIRANTI

EDIFICIO 32A


LEGENDA




Cappe chimiche



Cappe Biologiche

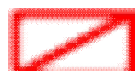

Armadi per infiammabili

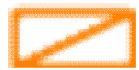

Armadi per prodotti tossici

UNIVERSITA' DEGLI STUDI DI VERONA




EDIFICIO: **EDIFICIO n°32A**
 SOGGETTO: **ISTITUTI BIOLOGICI**
 PROGETTO: **ARMADI E CAPPE ASPIRANTI**
 TITOLO DIS.: **PIANTA PIANO RIALZATO**

VA DELL'ORTIGLIERE 6 - 37129 VERONA

1m 2 3 4 5 20m

EDIFICIO 32A

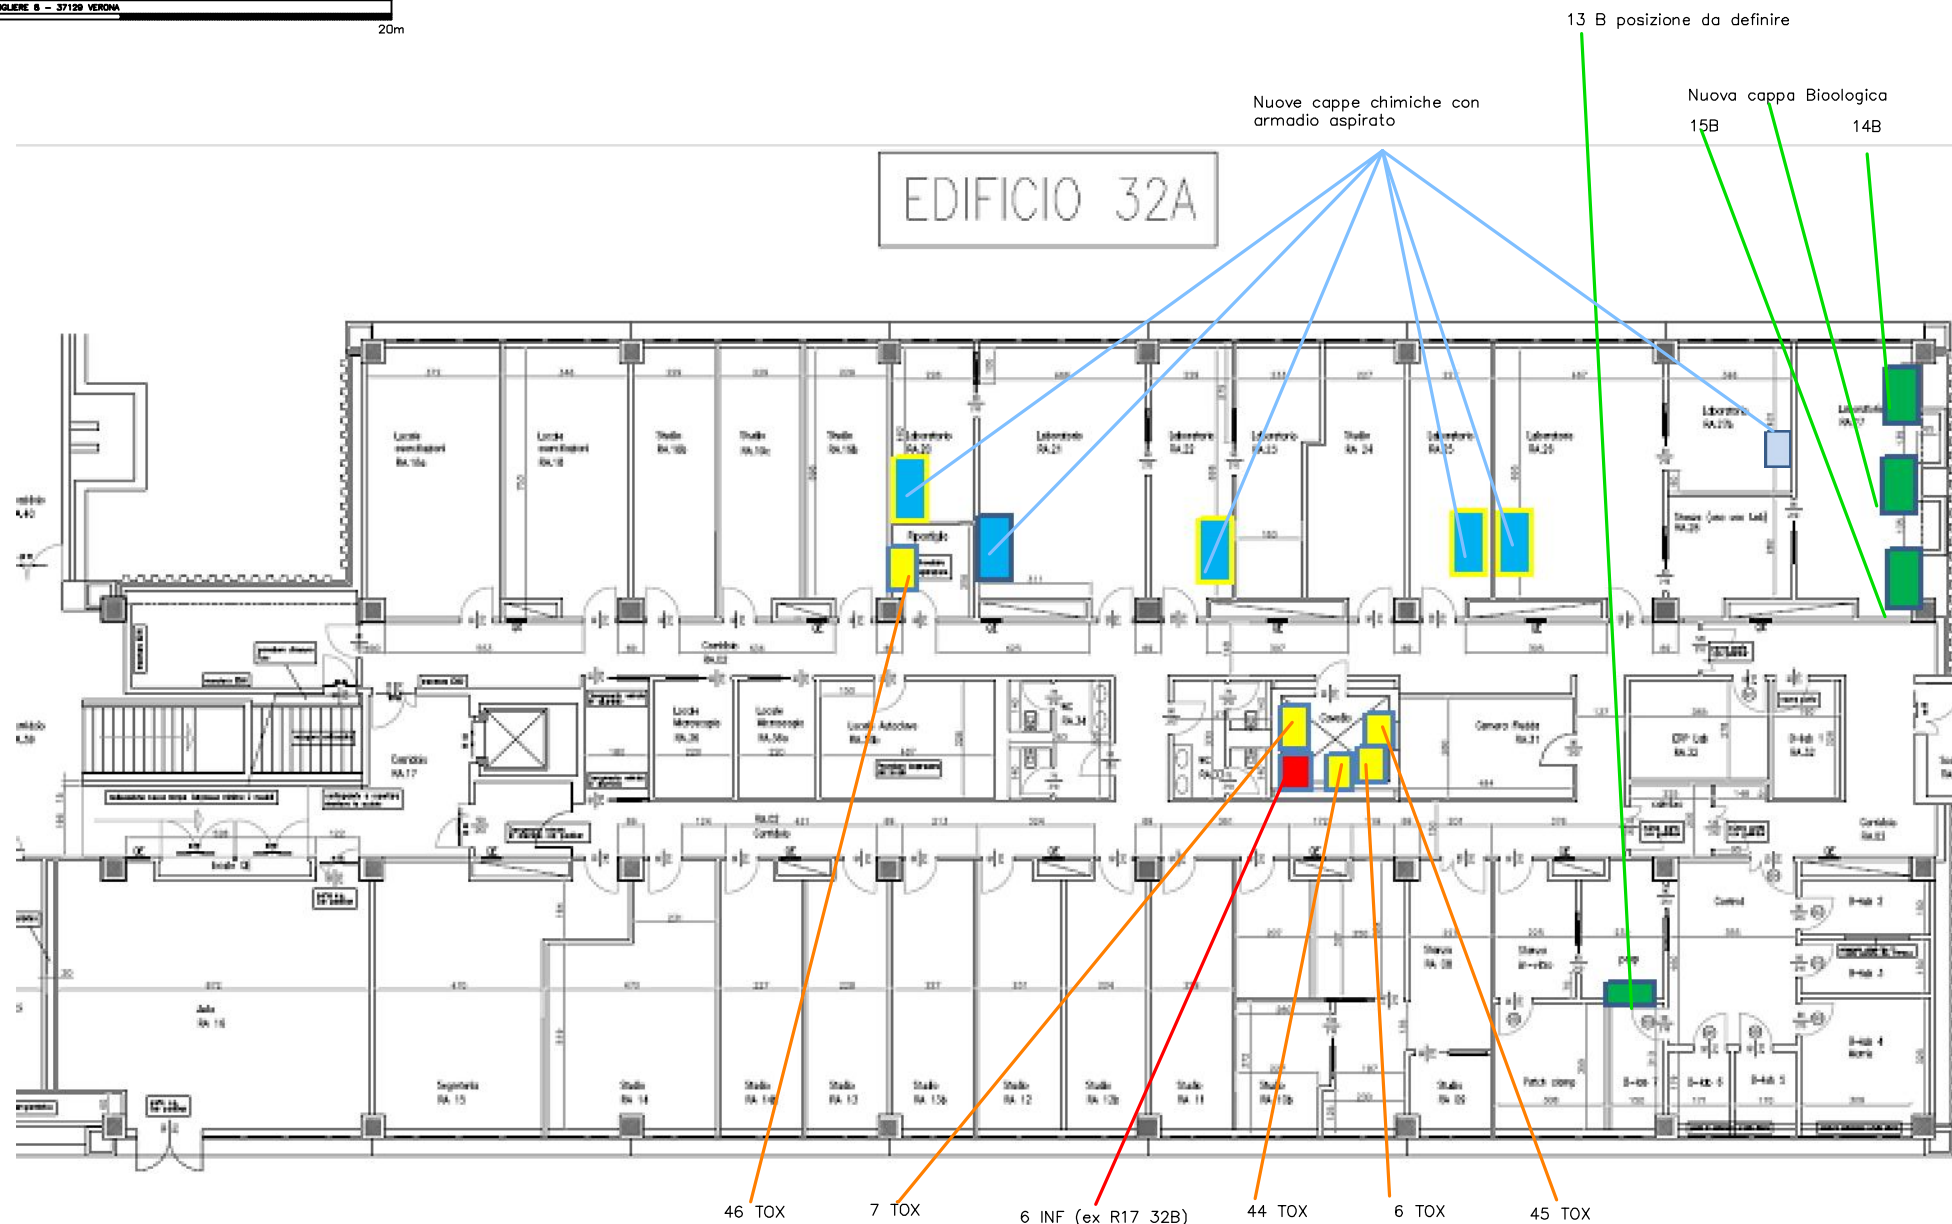


UNIVERSITA' DEGLI STUDI DI VERONA



EDIFICIO: EDIFICIO n° 32A
SOGGETTO: ISTITUTI BIOLOGICI
PROGETTO: ARMADI E CAPPE ASPIRANTI
TITOLO DIS.: PIANTA PIANO PRIMO

VIA DELL'ARTIGLERIE 6 - 37129 VERONA

1m 2 3 4 5 20m

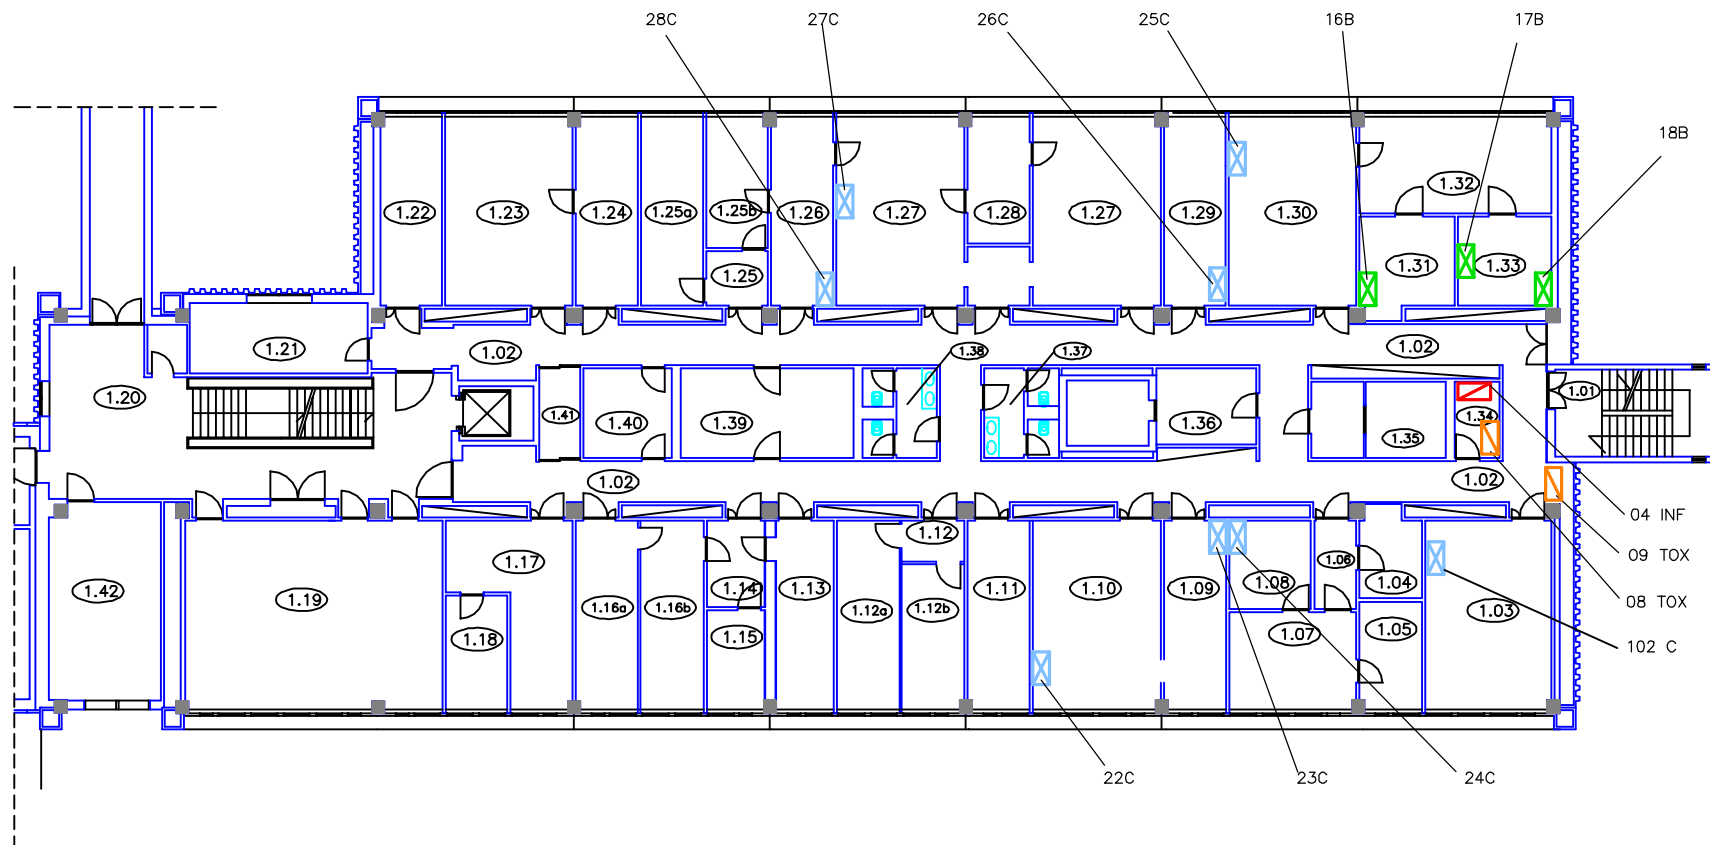


UNIVERSITA' DEGLI STUDI DI VERONA



EDIFICIO: EDIFICIO n° 32A
SOGGETTO: ISTITUTI BIOLOGICI
PROGETTO: ARMADI E CAPPE ASPIRANTI
TITOLO DIS.: PIANTA PIANO SECONDO

VA DELL'ARTIGLIERE 6 - 37129 VERONA

1m 2 3 4 5 20m

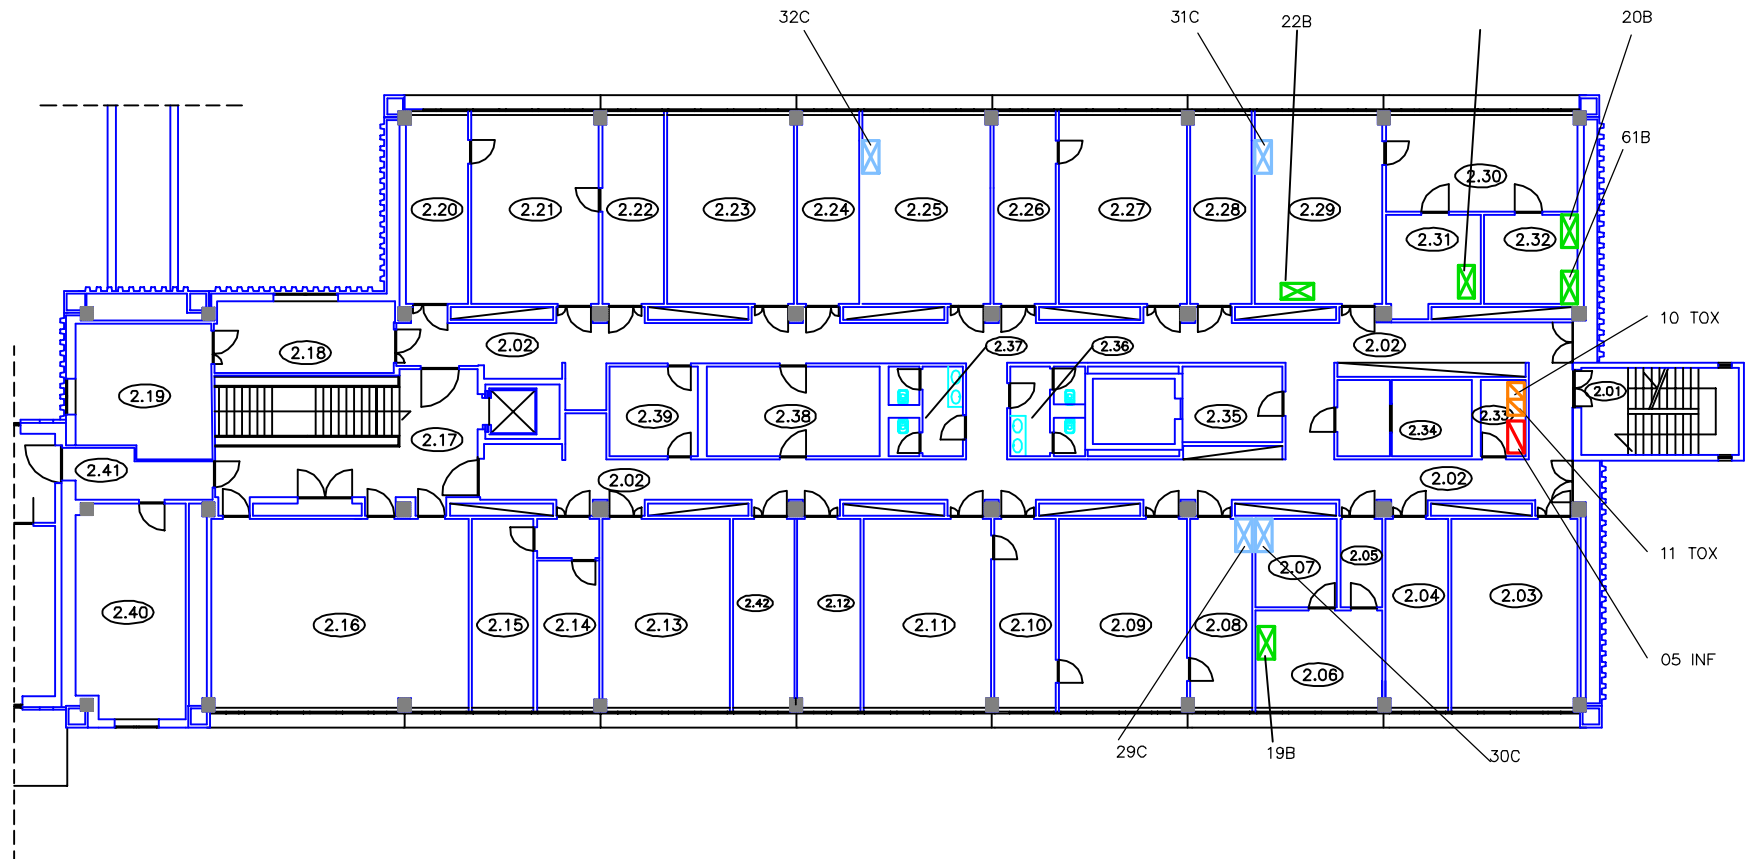



UNIVERSITÀ DEGLI STUDI DI VERONA
SERVIZIO DI PREVENZIONE E PROTEZIONE

PLANIMETRIE ARMADI E CAPPE ASPIRANTI

EDIFICIO 32B


LEGENDA



Cappe chimiche



Cappe Biologiche

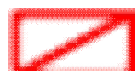

Armadi per infiammabili




Armadi per prodotti tossici

TITOLO DIS.: **PIANTA PIANO RIALZATO**

VIA DELL'ARTIGLIERE 8 - 37129 VERONA

1m 2 3 4 5

20m

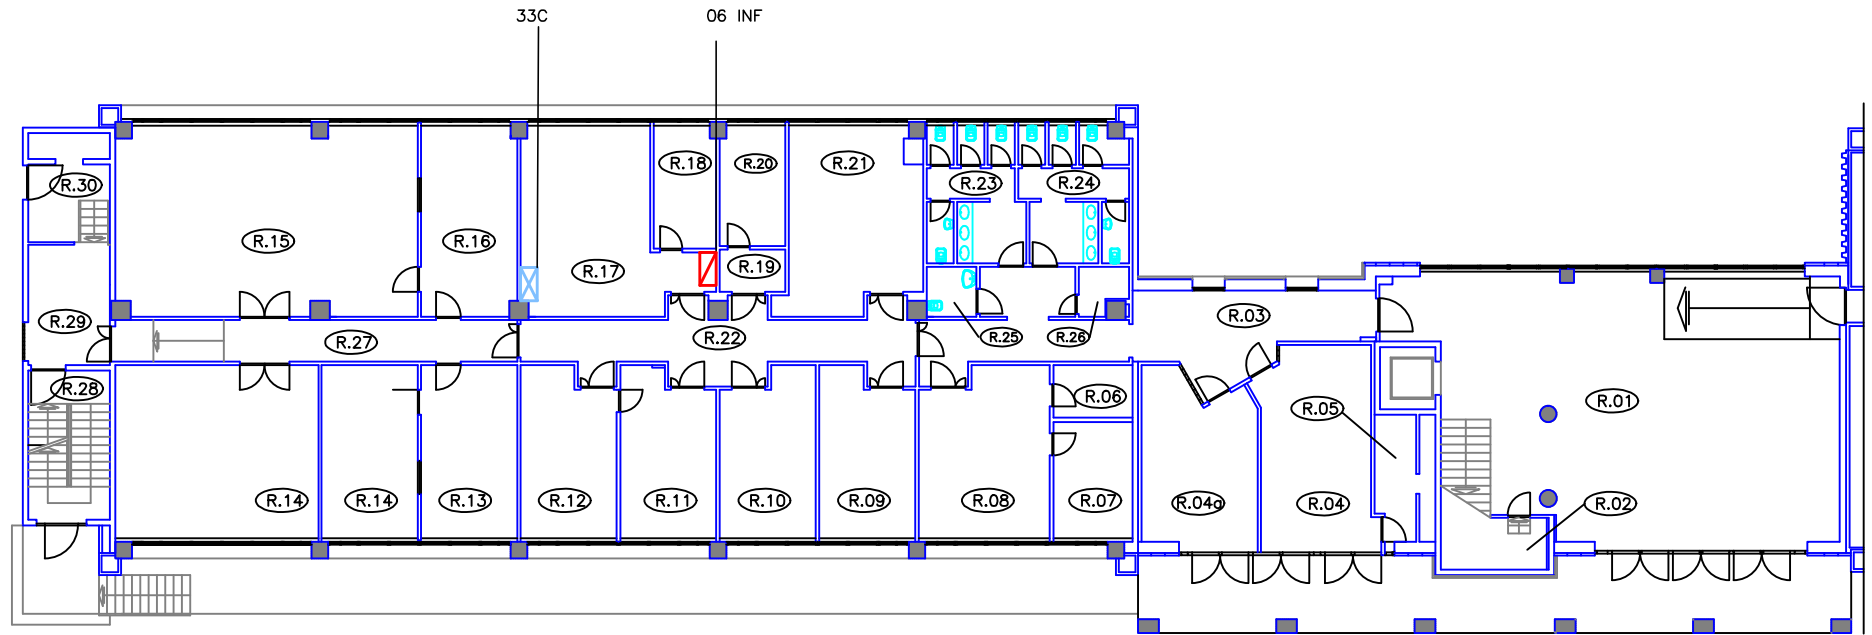

UNIVERSITA' DEGLI STUDI DI VERONA



EDIFICIO: EDIFICIO n° 32B


SOGGETTO: ISTITUTI BIOLOGICI

PROGETTO: ARMADI E CAPPE ASPIRANTI

TITOLO DIS.: PIANTA PIANO PRIMO

VIA DELL'ARTIGLIERE 8 - 37129 VERONA


1m 2 3 4 5 20m

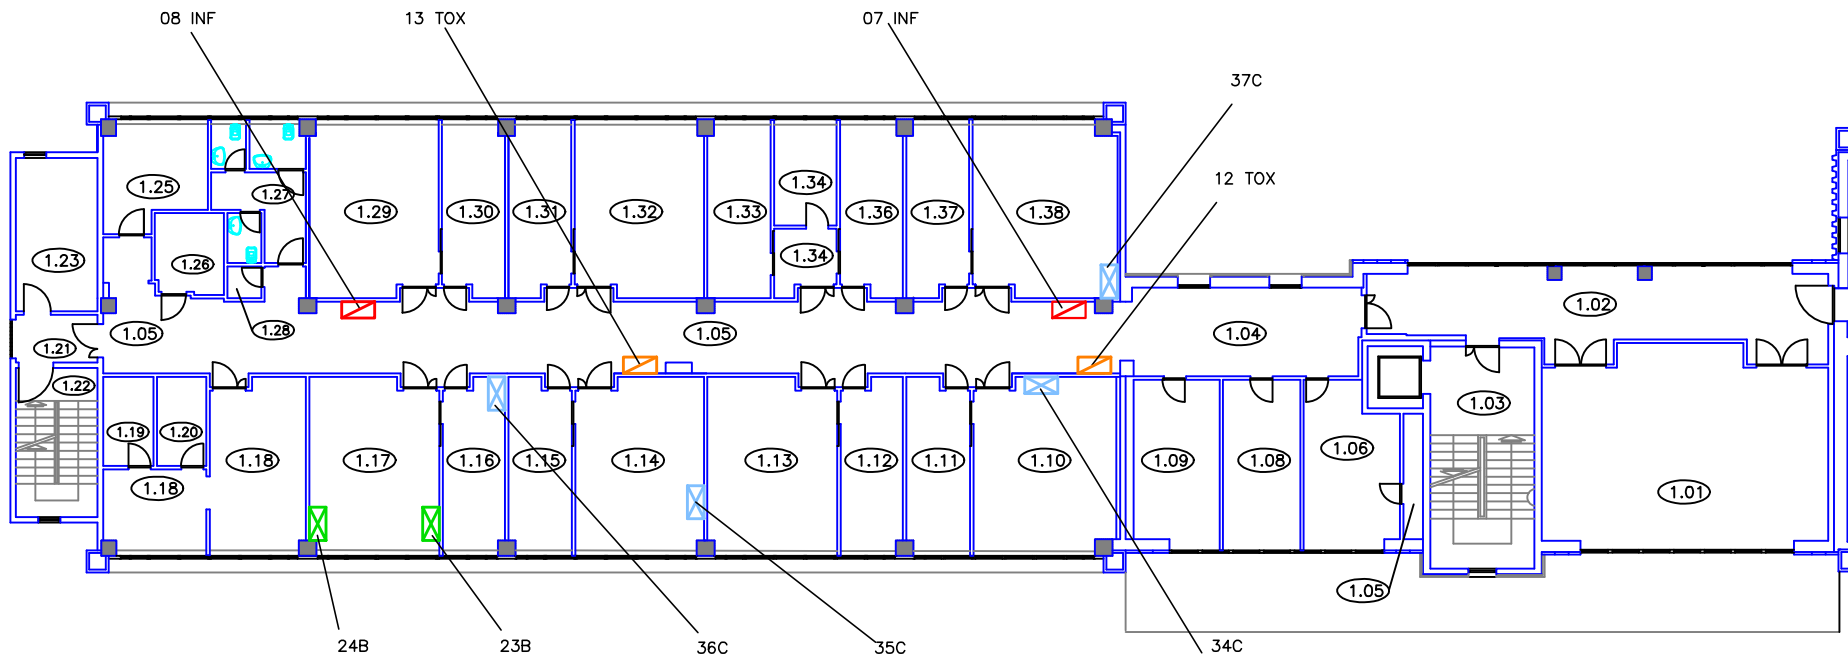

TITOLO DIS.: **PIANTA PIANO SECONDO**

VIA DELL'ARTIGLIERE 8 - 37129 VERONA

A horizontal scale bar with markings at 1m, 2, 3, 4, 5, and 20m.

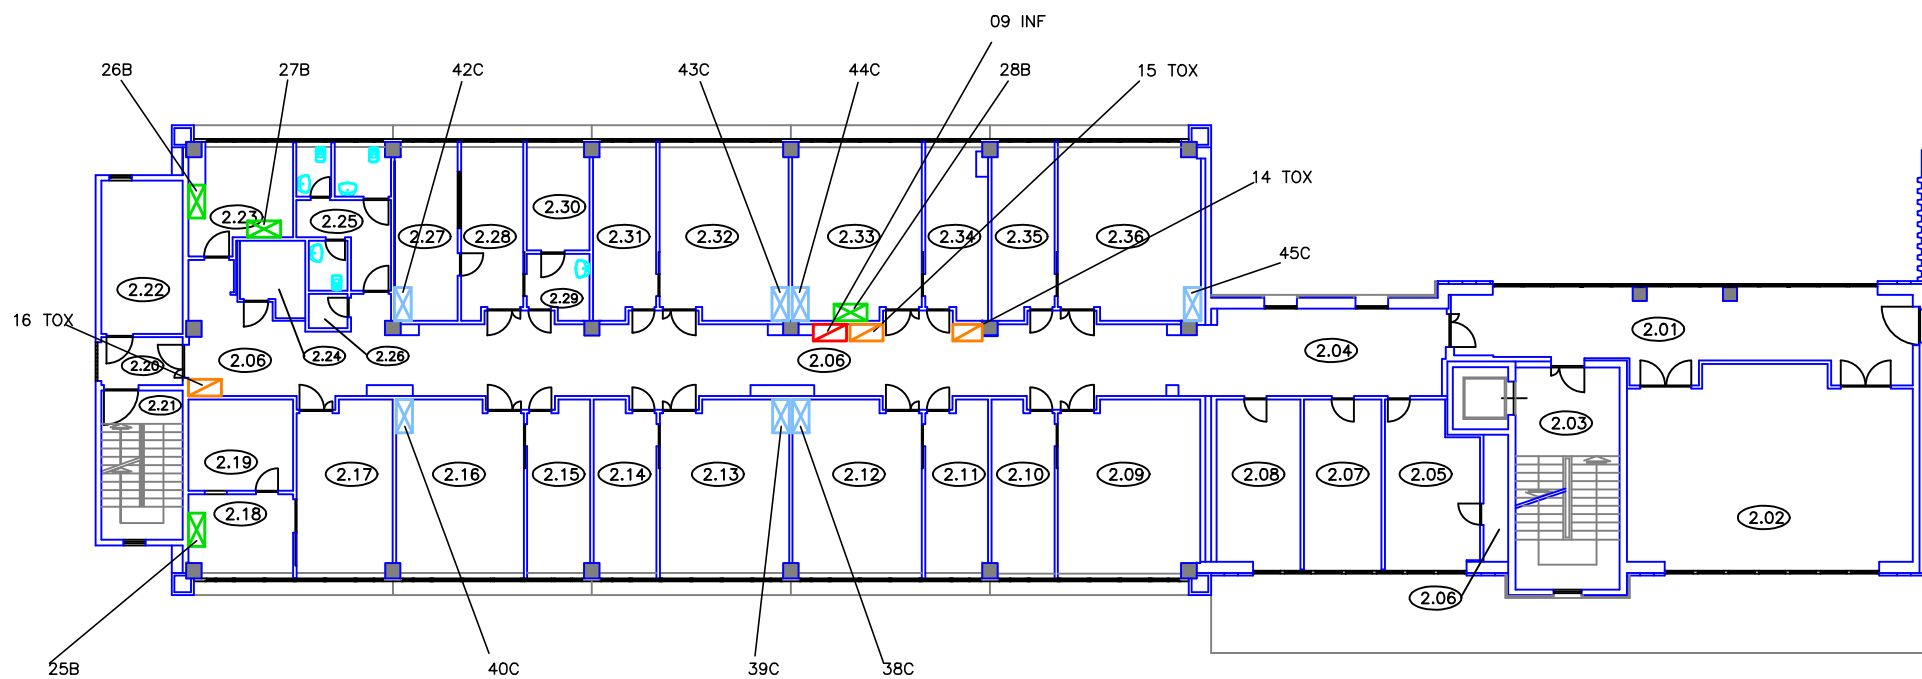


UNIVERSITA' DEGLI STUDI DI VERONA



EDIFICIO: EDIFICIO n° 32B
SOGGETTO: ISTITUTI BIOLOGICI
PROGETTO: ARMADI E CAPPE ASPIRANTI
TITOLO DIS.: PIANTA PIANO TERZO

VIA DELL'ARTIGLIERE 8 - 37129 VERONA
1m 2 3 4 5 20m

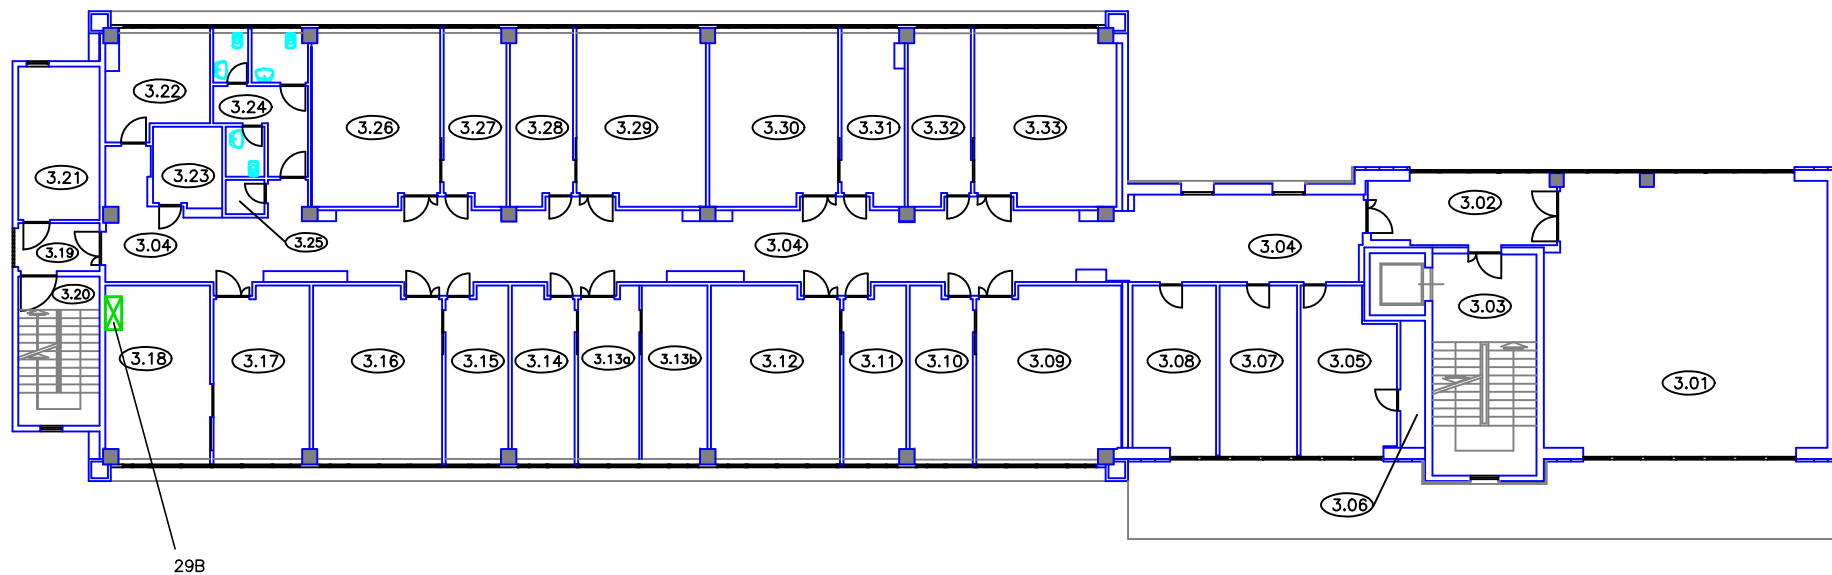



UNIVERSITÀ DEGLI STUDI DI VERONA
SERVIZIO DI PREVENZIONE E PROTEZIONE

PLANIMETRIE ARMADI E CAPPE ASPIRANTI

EDIFICIO 41


LEGENDA



Cappe chimiche



Cappe Biologiche

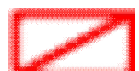

Armadi per infiammabili




Armadi per prodotti tossici

UNIVERSITA' DEGLI STUDI DI VERONA



EDIFICIO: EDIFICIO n° 41
SOGGETTO: FARMACOLOGIA
PROGETTO: ARMADI E CAPPE ASPIRANTI
TITOLO DIS.: PIANTA PIANO RIALZATO

1m 2 3 4 5 20m

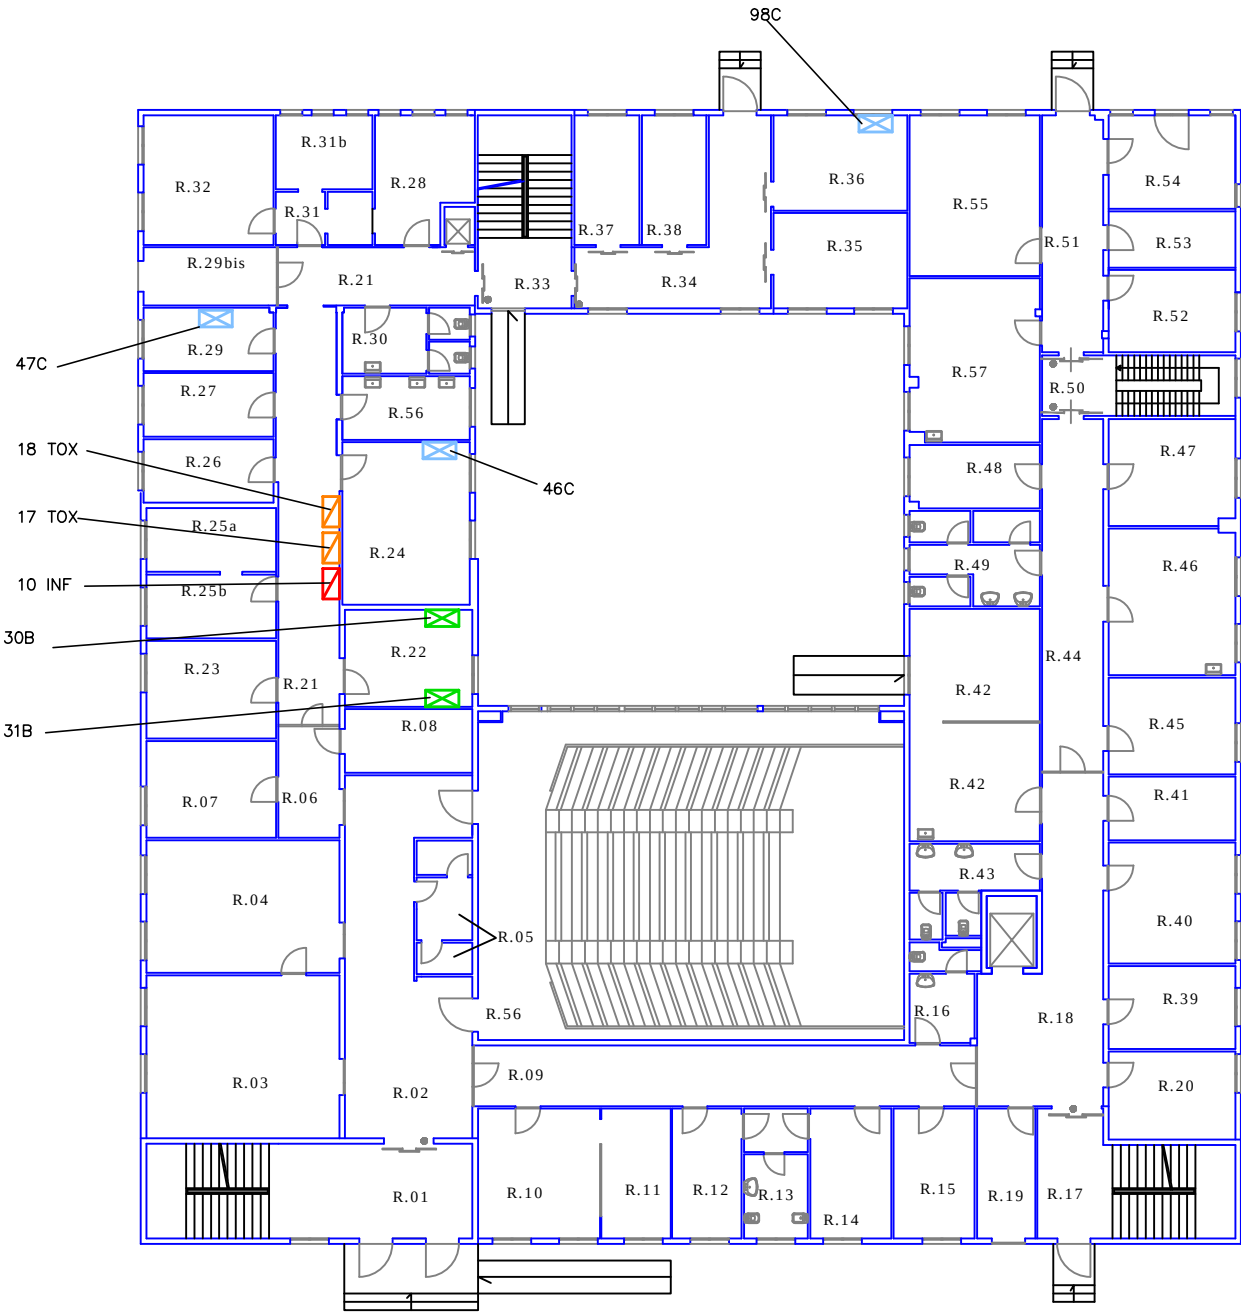


UNIVERSITA' DEGLI STUDI DI VERONA



EDIFICIO: EDIFICIO n° 41
SOGGETTO: FARMACOLOGIA
PROGETTO: ARMADI E CAPPE ASPIRANTI
TITOLO DIS.: PIANTA PIANO PRIMO

1m 2 3 4 5 20m

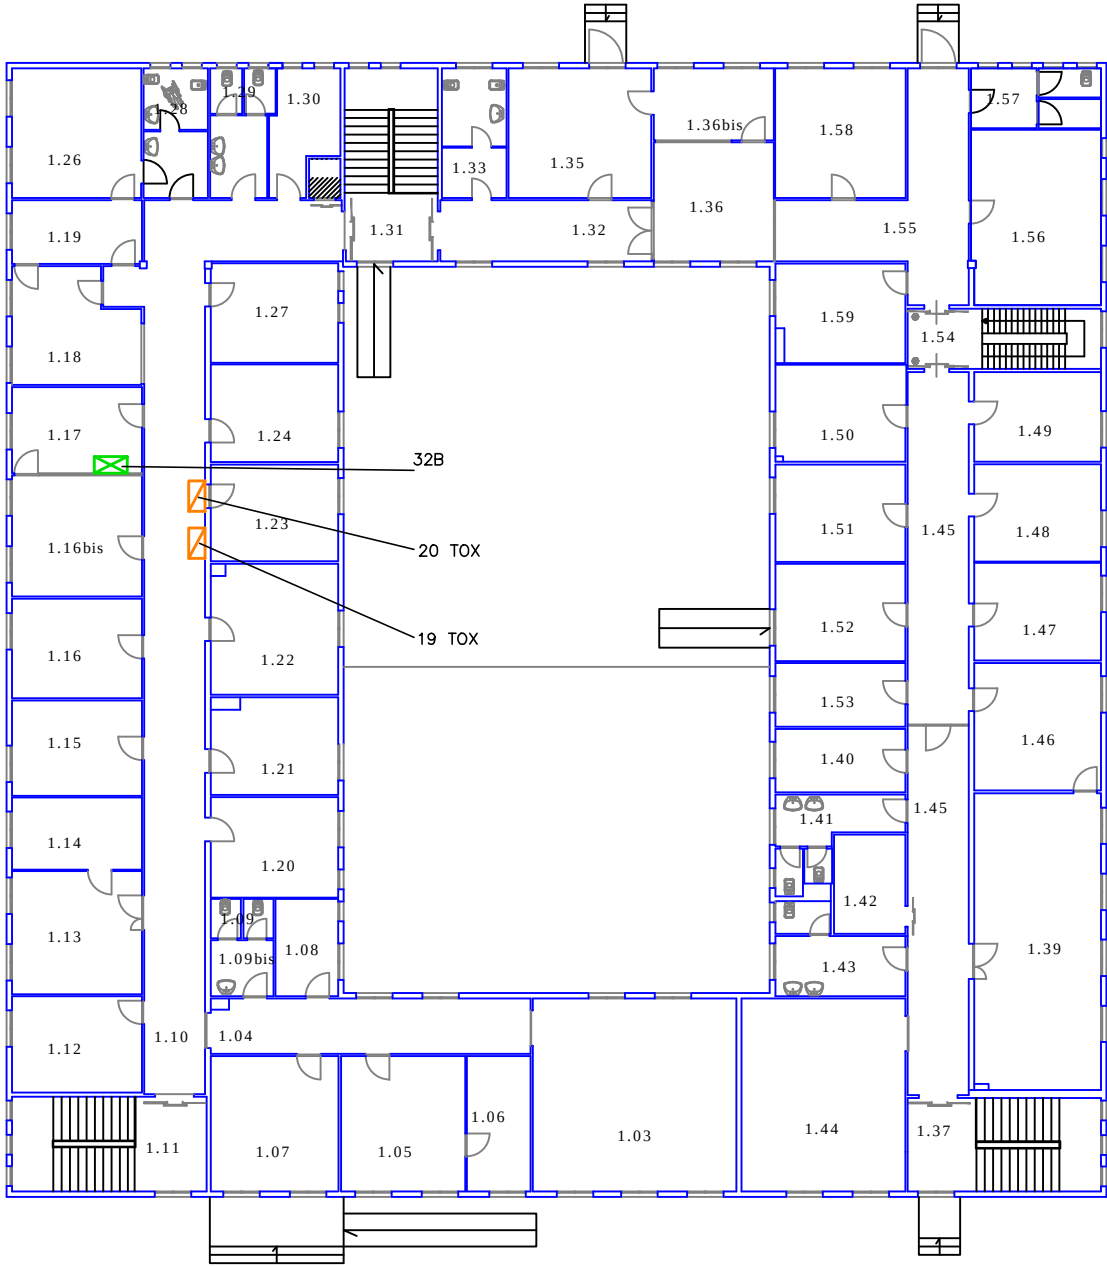



UNIVERSITÀ DEGLI STUDI DI VERONA
SERVIZIO DI PREVENZIONE E PROTEZIONE

PLANIMETRIE ARMADI E CAPPE ASPIRANTI

EDIFICIO 61


LEGENDA



Cappe chimiche



Cappe Biologiche

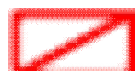

Armadi per infiammabili



Armadi per prodotti tossici

UNIVERSITA' DEGLI STUDI DI VERONA




EDIFICIO: EDIFICIO n° 61
SOGGETTO: CA' VIGNAL 1
PROGETTO: ARMADI E CAPPE ASPIRANTI
TITOLO DIS.: PIANTA PIANO SEMINTERRATO

VIA DELL'ARTIGLIERE 8 - 37129 VERONA

1m 2 3 4 5

20m

12 INF

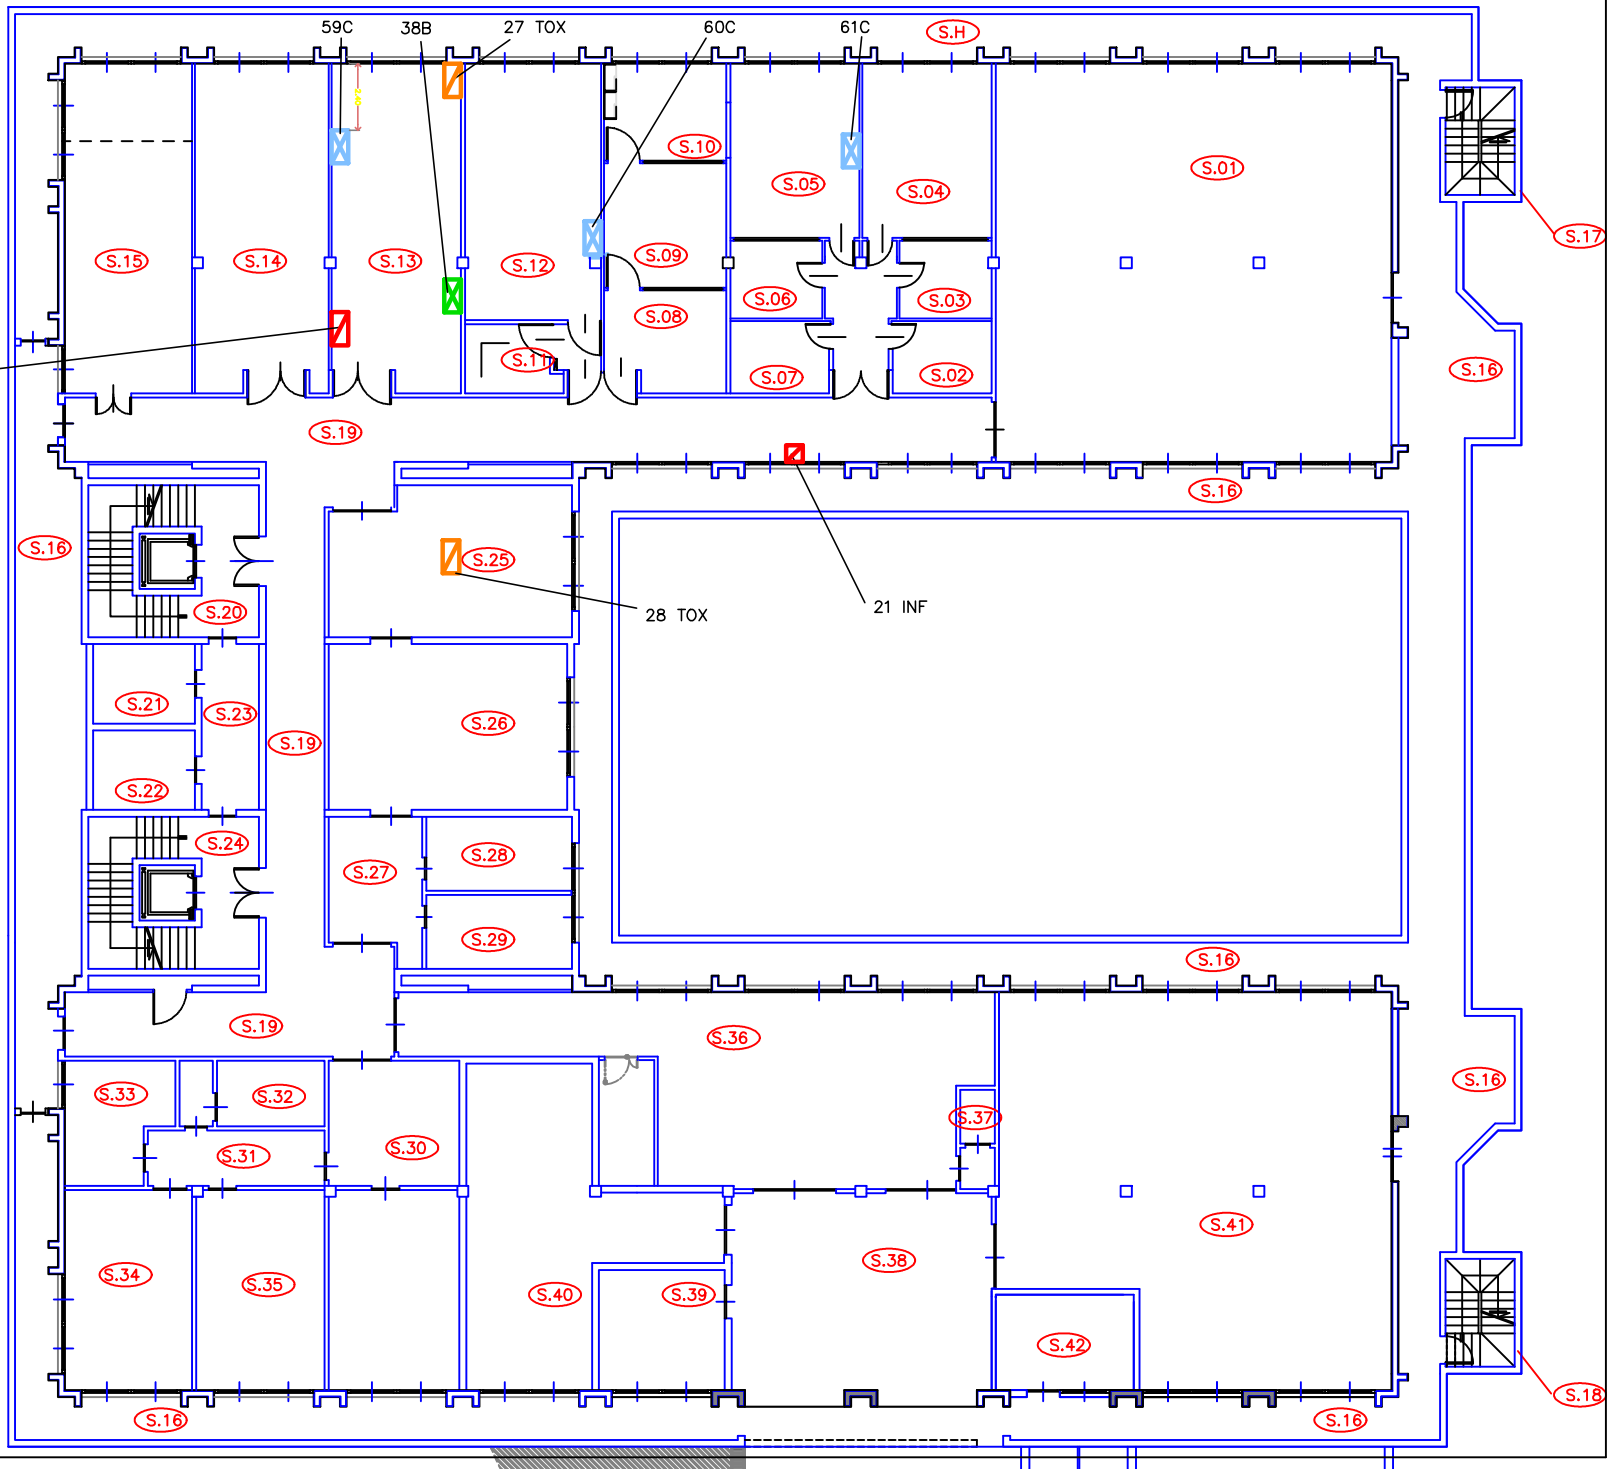


UNIVERSITA' DEGLI STUDI DI VERONA



EDIFICIO: EDIFICIO n° 61
SOGGETTO: CA' VIGNAL 1
PROGETTO: ARMADI E CAPPE ASPIRANTI
TITOLO DIS.: PIANTA PIANO PRIMO

VA DELL'ARTIGLIERE 8 - 37129 VERONA

1m 2 3 4 5 10 20m

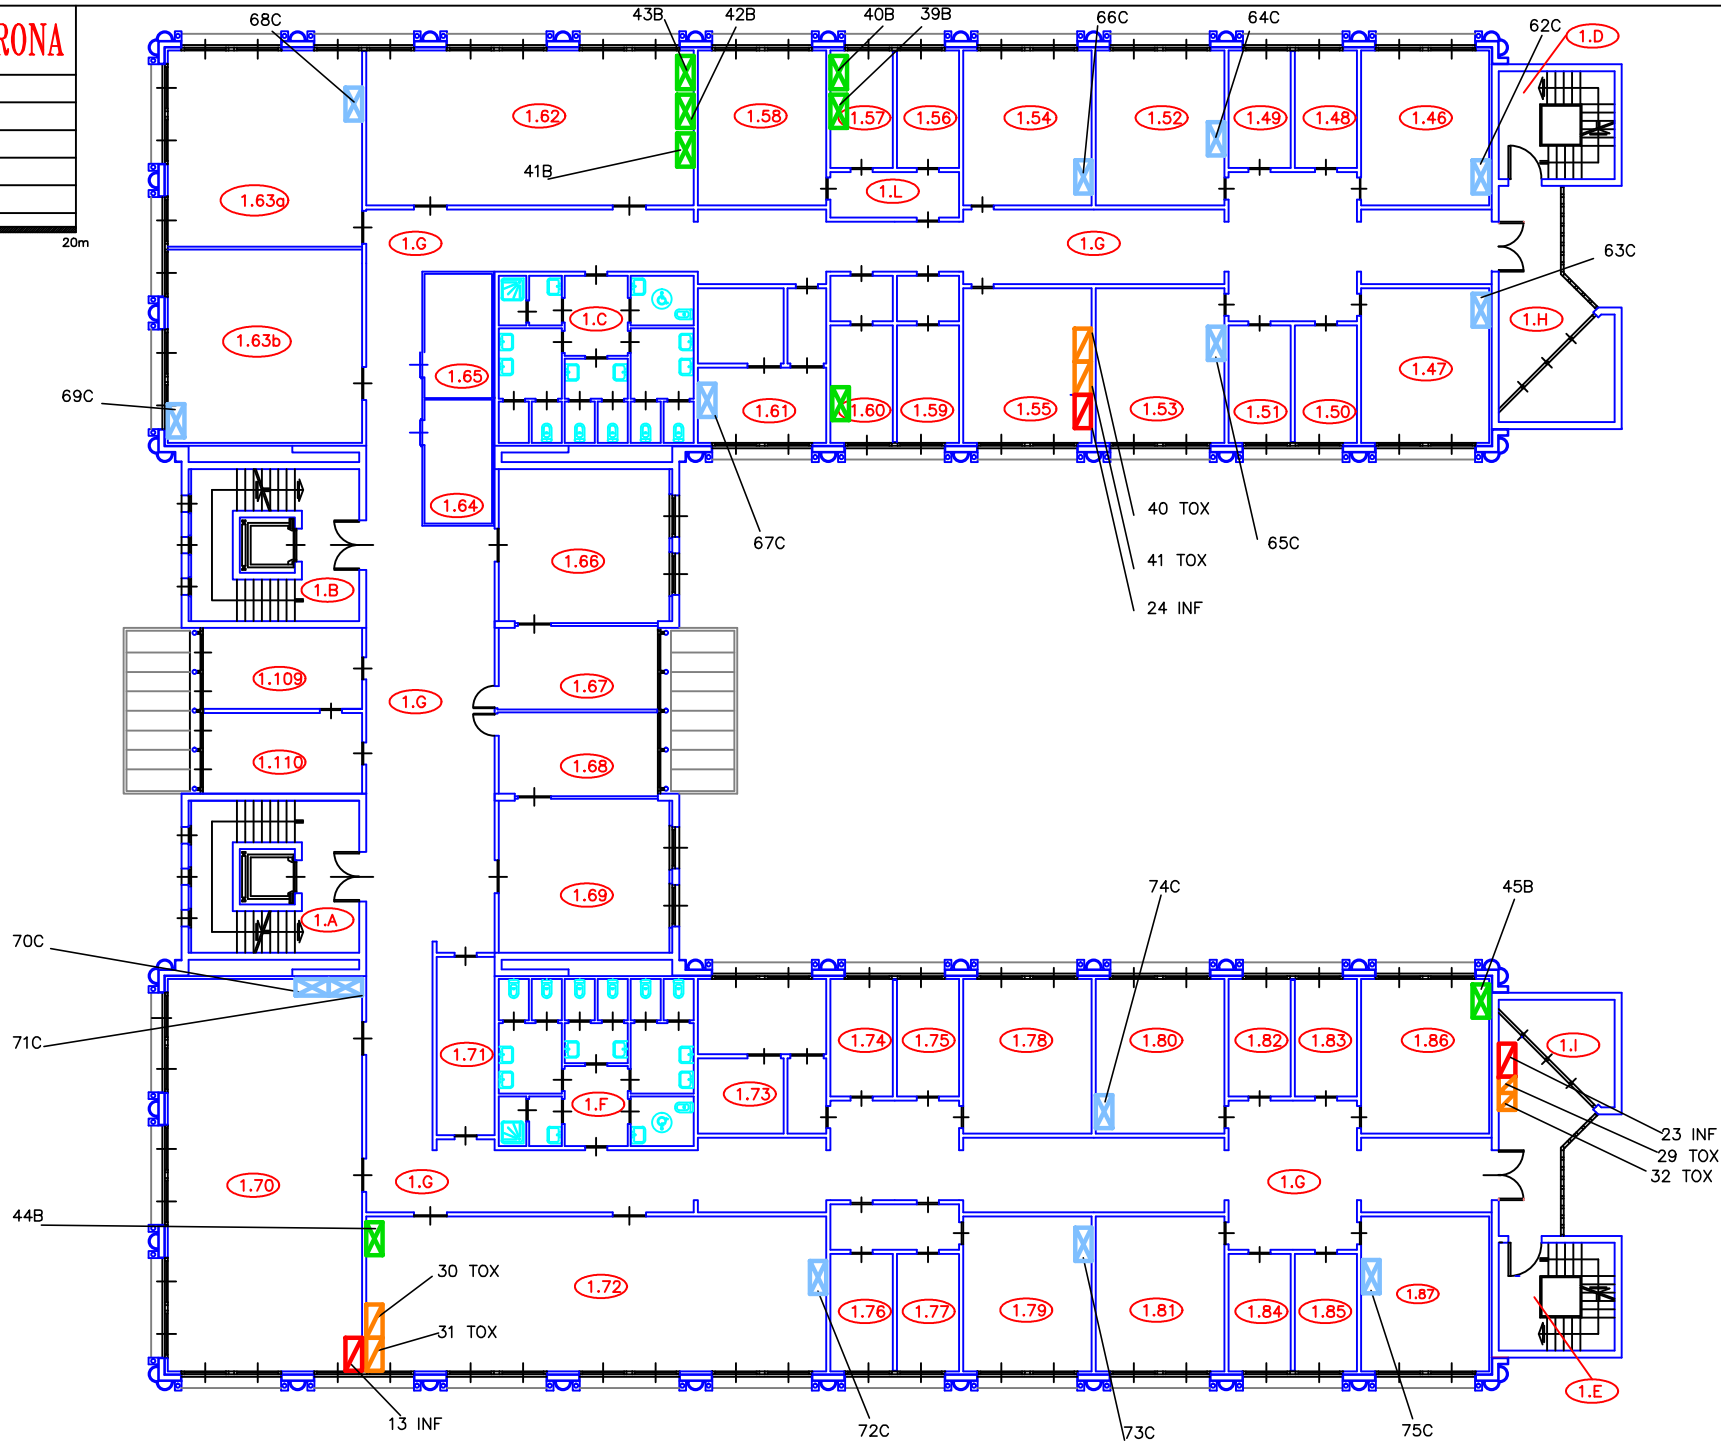

UNIVERSITA' DEGLI STUDI DI VERONA



EDIFICIO: EDIFICIO n° 61


SOGGETTO: CA' VIGNAL 1

PROGETTO: ARMADI E CAPPE ASPIRANTI

TITOLO DIS.: PIANTA PIANO SECONDO

VIA DELL'ARTIGLIERE 8 - 37129 VERONA

1m 2 3 4 5 10 20m

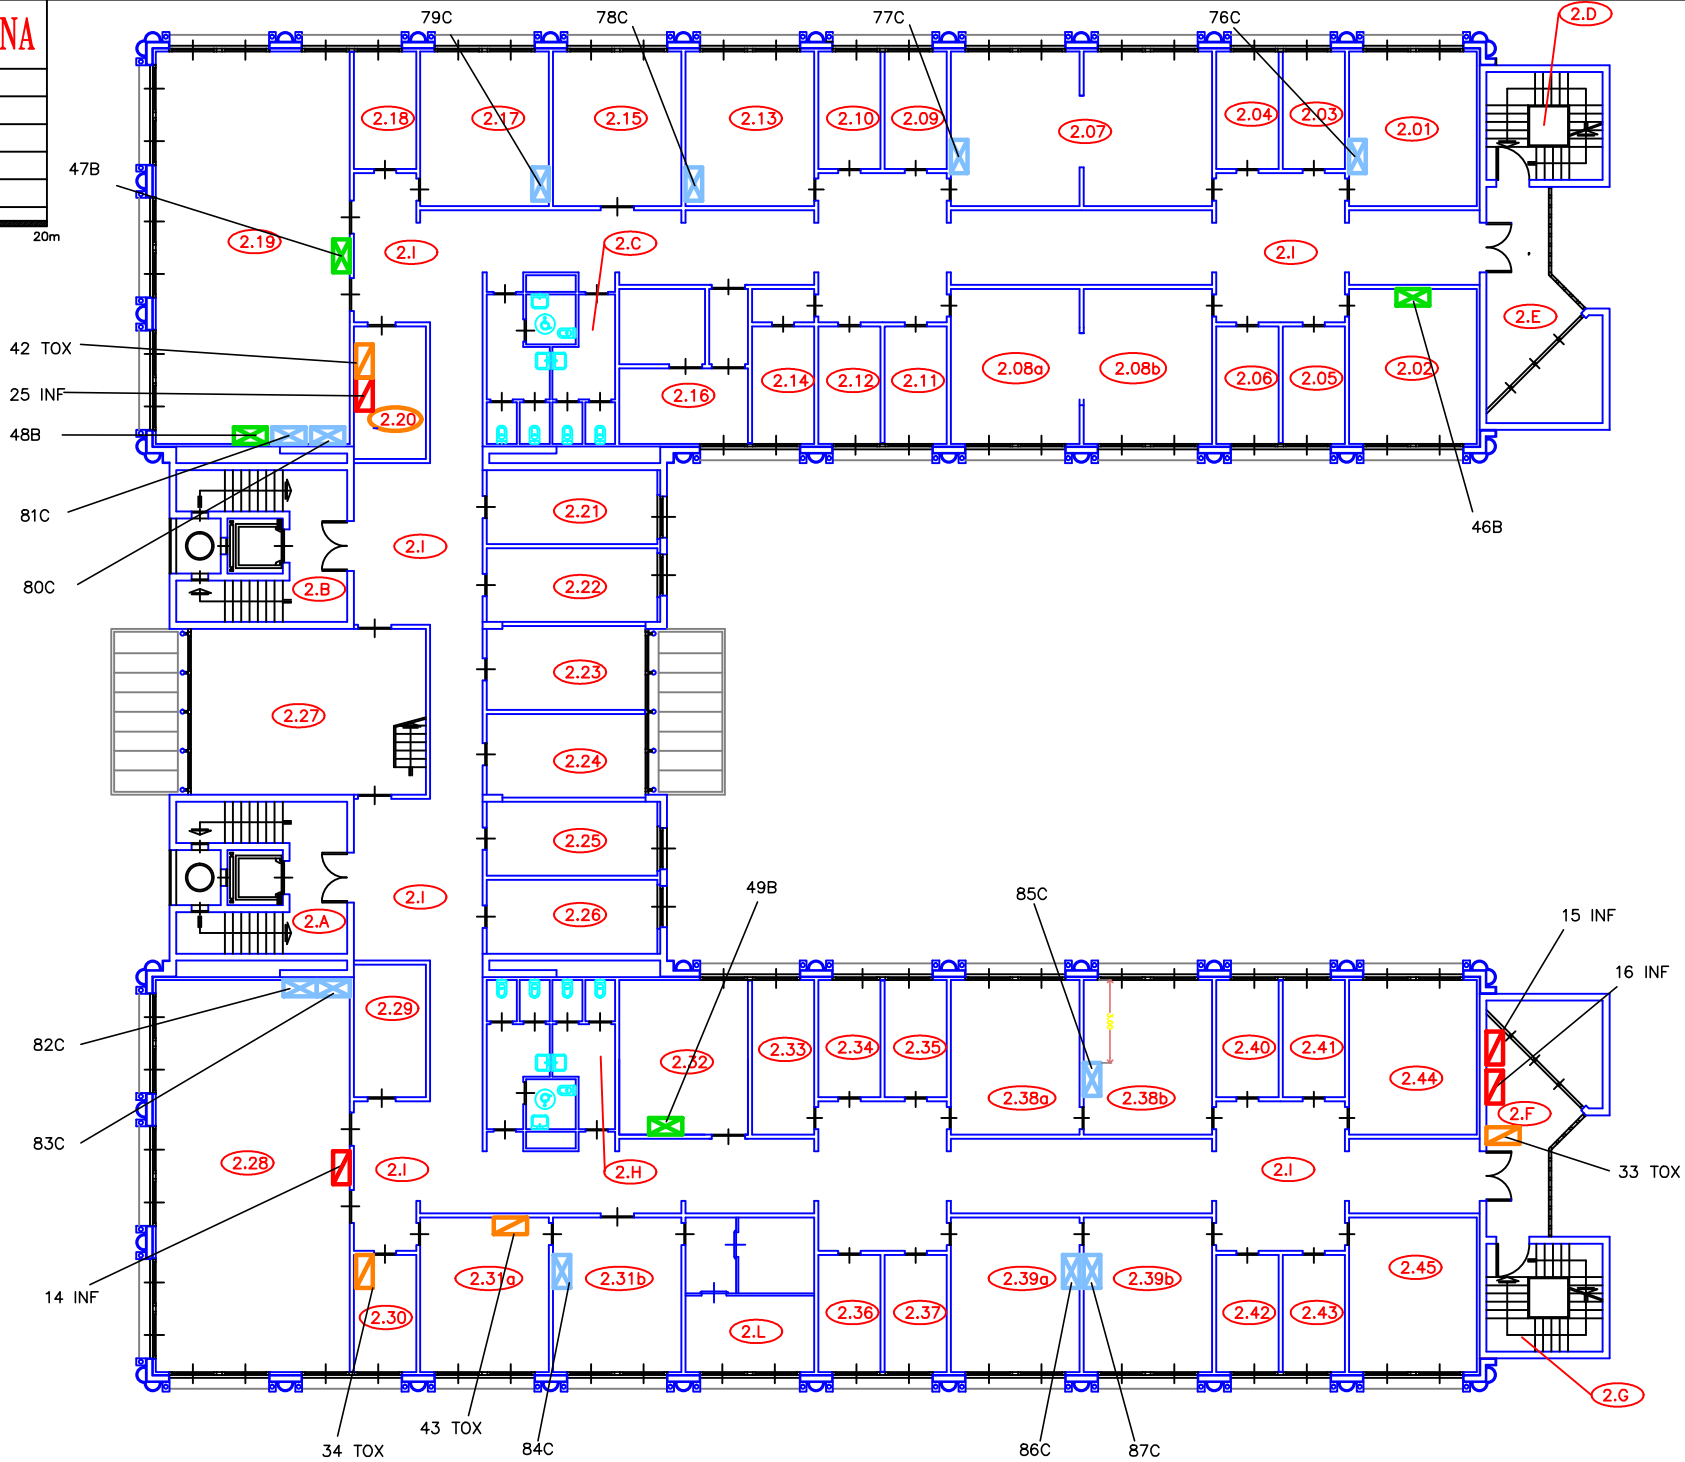



UNIVERSITÀ DEGLI STUDI DI VERONA
SERVIZIO DI PREVENZIONE E PROTEZIONE

PLANIMETRIE ARMADI E CAPPE ASPIRANTI

EDIFICIO 62


LEGENDA



Cappe chimiche



Cappe Biologiche

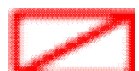

Armadi per infiammabili



Armadi per prodotti tossici


UNIVERSITA' DEGLI STUDI DI VERONA



EDIFICIO: EDIFICIO n° 62
SOGGETTO: CA' VIGNAL 2
PROGETTO: ARMADI E CAPPE ASPIRANTI
TITOLO DIS.: PIANTA PIANO SEMINTERRATO

VA DELL'ARTIGLIERE 8 - 37129 VERONA

1m 2 3 4 5 10 20m

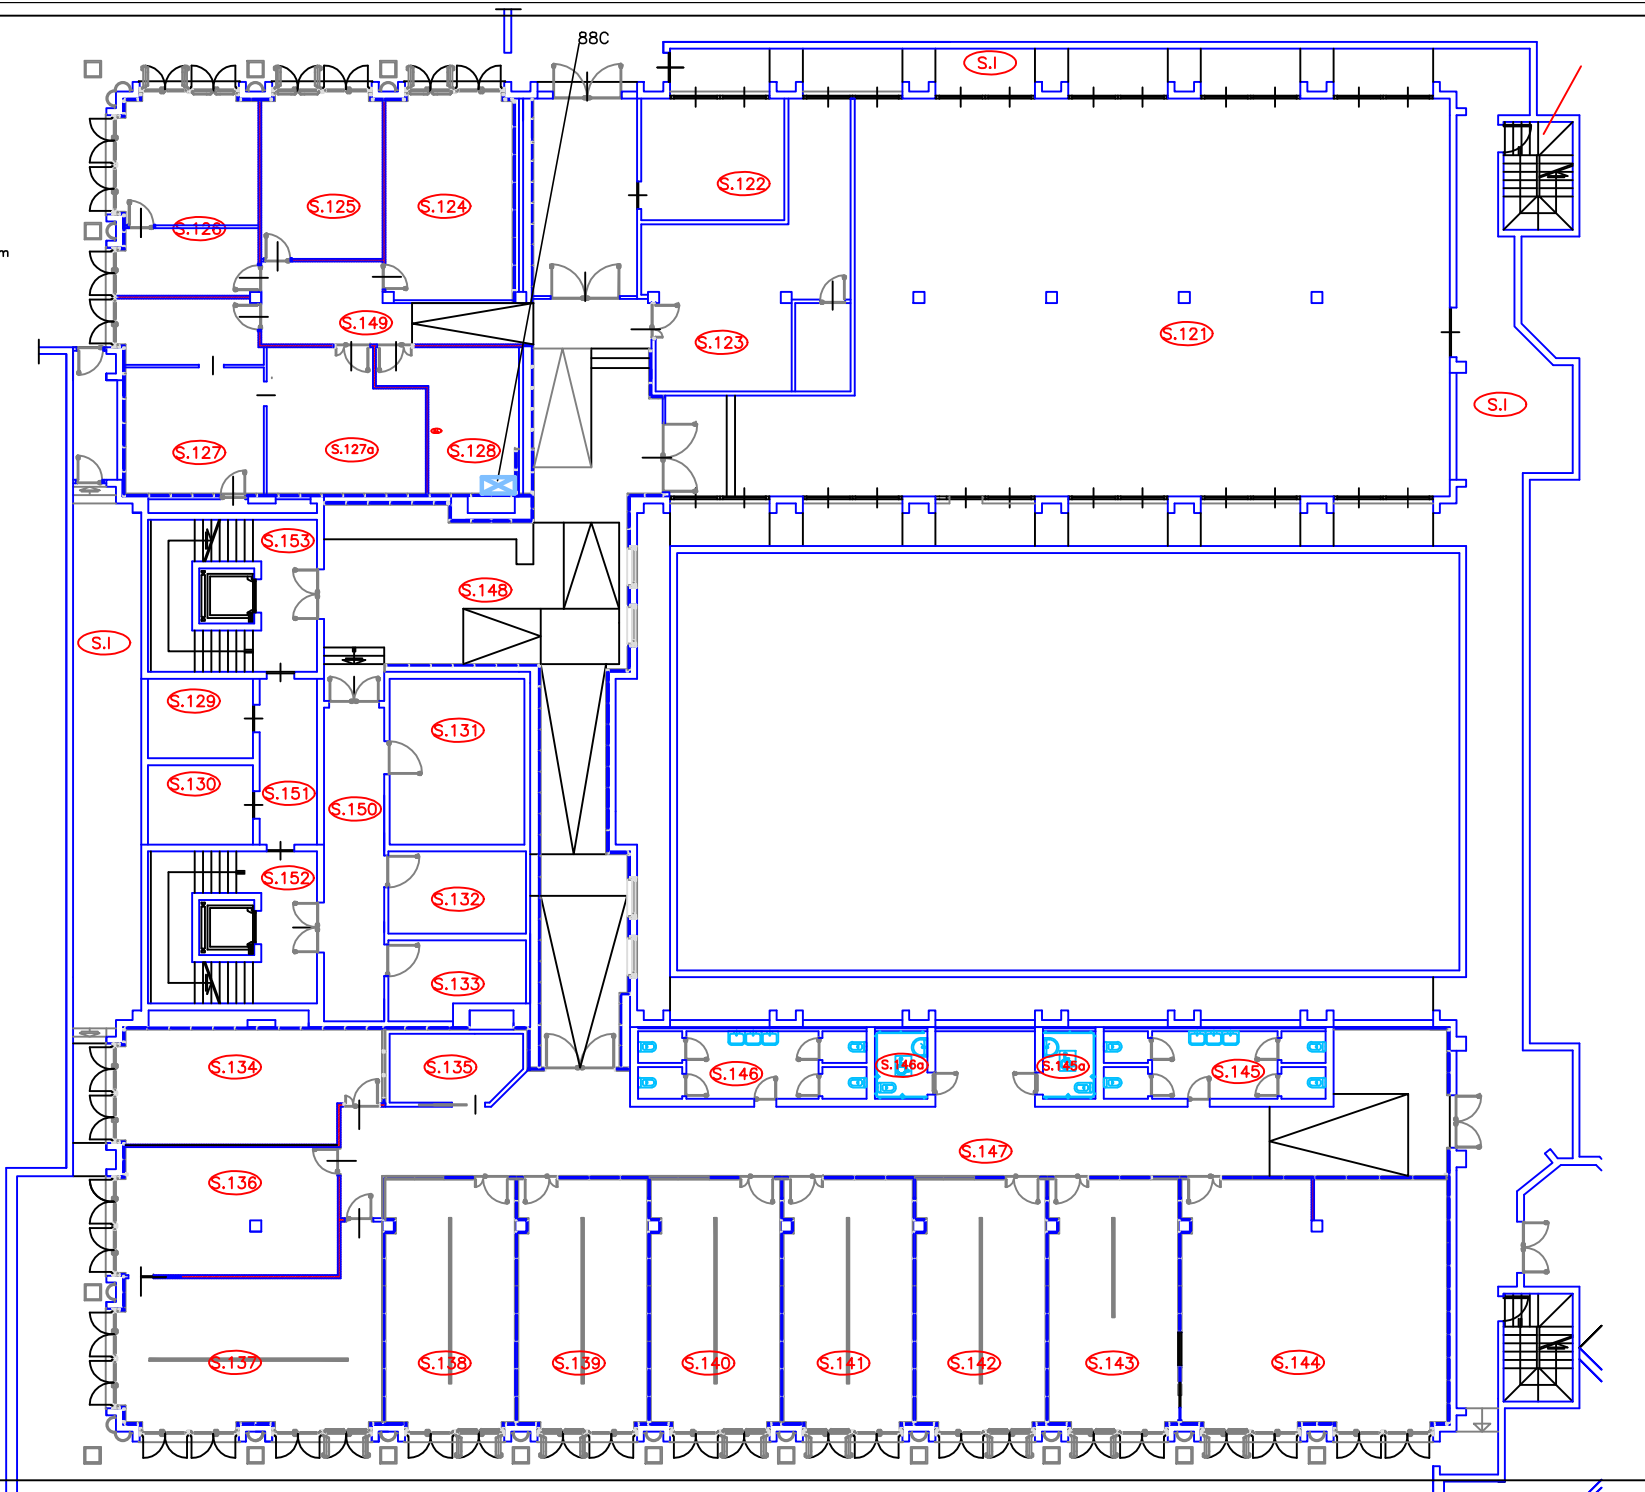

UNIVERSITA' DEGLI STUDI DI VERONA



EDIFICIO: EDIFICIO n° 62


SOGGETTO: CA' VIGNAL 2

PROGETTO: ARMADI E CAPPE ASPIRANTI

TITOLO DIS.: PIANTA PIANO SECONDO

VIA DELL'ARTIGLIERE 8 - 37129 VERONA

1m 2 3 4 5 10 20m

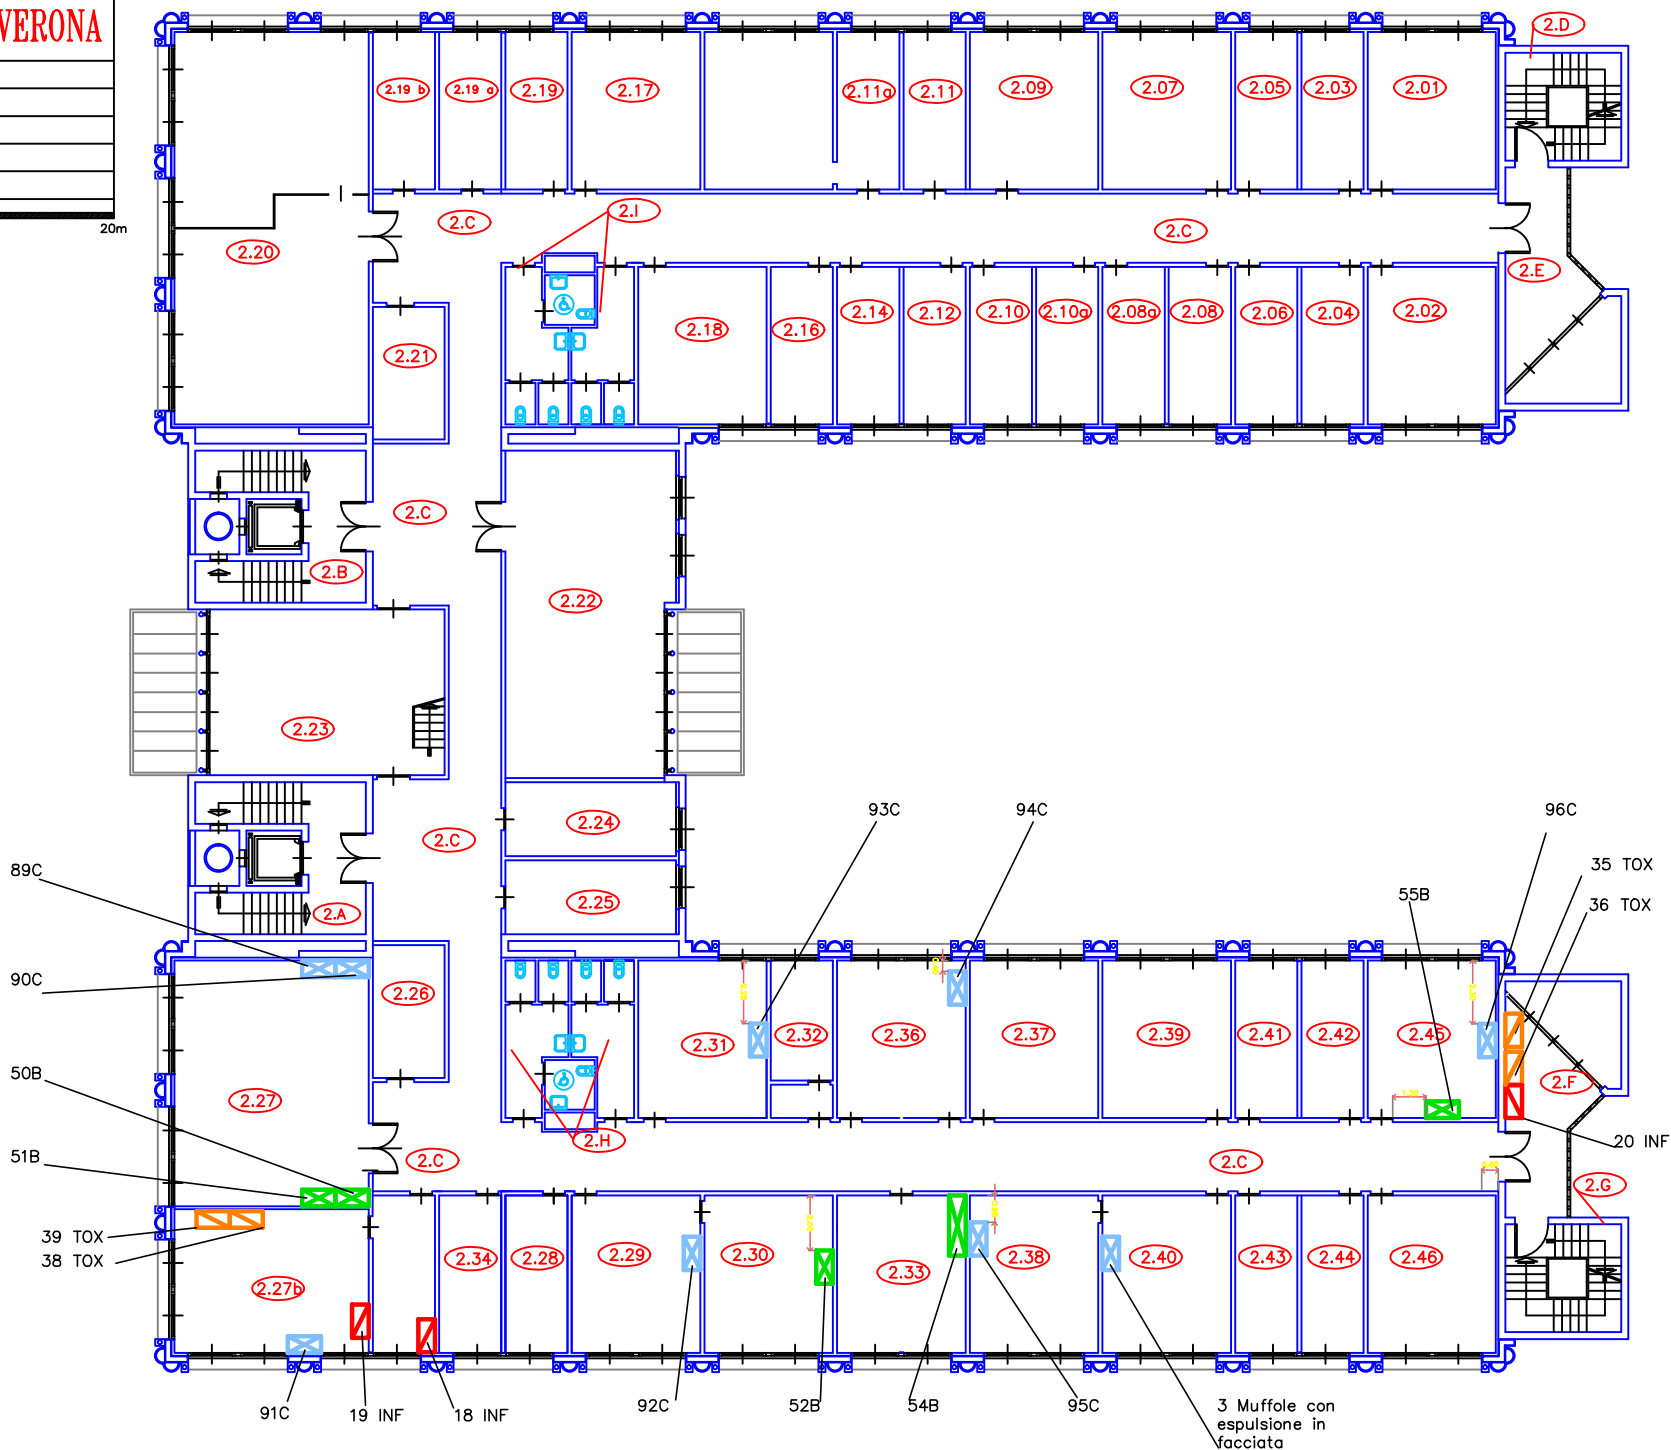



UNIVERSITÀ DEGLI STUDI DI VERONA
SERVIZIO DI PREVENZIONE E PROTEZIONE

PLANIMETRIE ARMADI E CAPPE ASPIRANTI

EDIFICIO 64


LEGENDA



Cappe chimiche



Cappe Biologiche

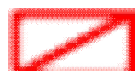

Armadi per infiammabili



Armadi per prodotti tossici





UNIVERSITÀ DEGLI STUDI DI VERONA
SERVIZIO DI PREVENZIONE E PROTEZIONE

PLANIMETRIE ARMADI E CAPPE ASPIRANTI

EDIFICIO 92


LEGENDA



Cappe chimiche



Cappe Biologiche

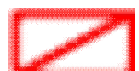

Armadi per infiammabili




Armadi per prodotti tossici

UNIVERSITA' DEGLI STUDI DI VERONA



EDIFICIO: EDIFICIO n° 92
SOGGETTO: VILLA LEBRECHT
PROGETTO: ARMADI E CAPPE ASPIRANTI
TITOLO DIS.: PIANTA PIANO TERRA

1m 2 3 4 5 20m

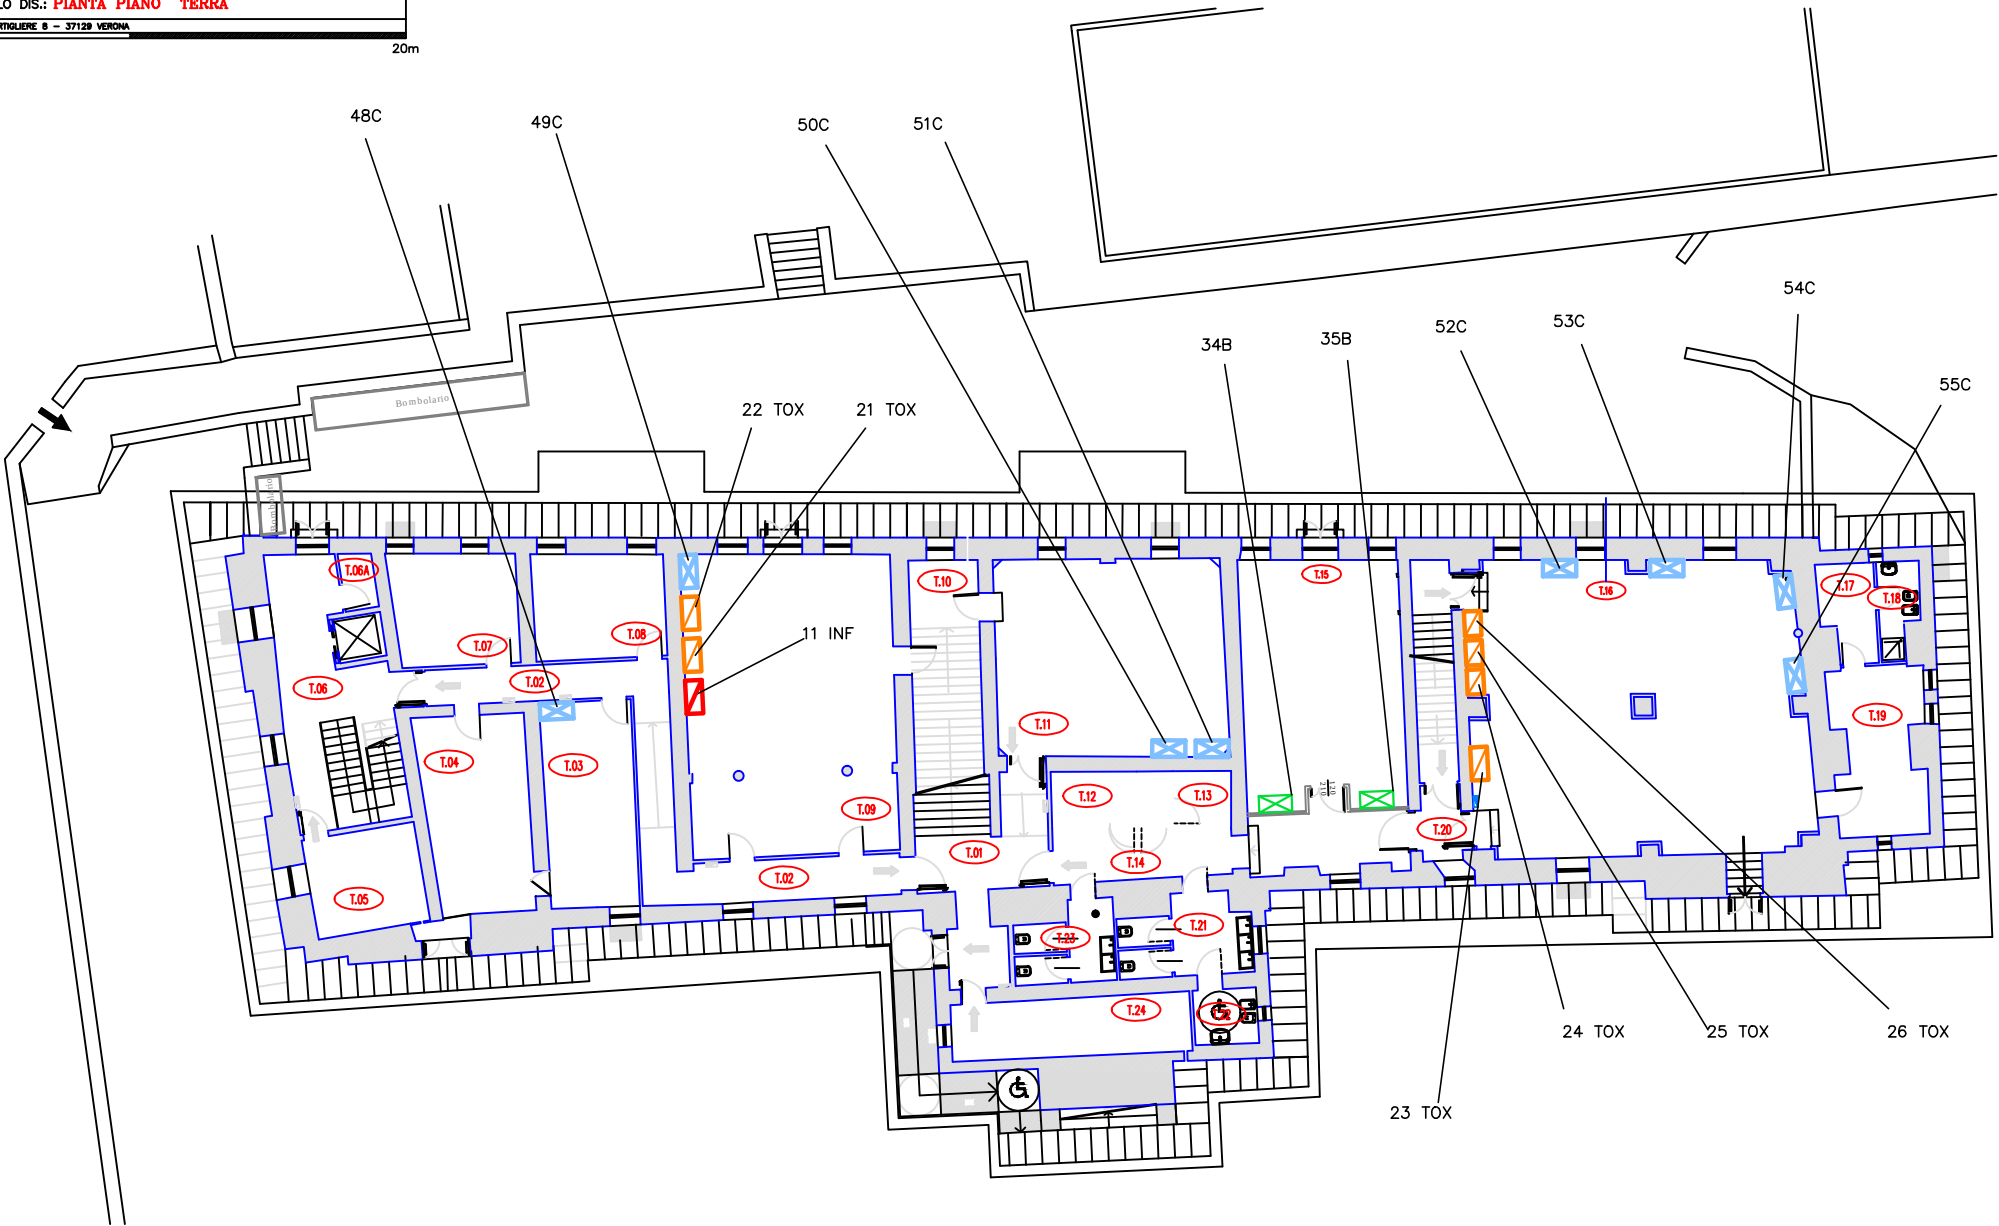


UNIVERSITA' DEGLI STUDI DI VERONA



EDIFICIO: EDIFICIO n° 92
SOGGETTO: VILLA LEBRECHT
PROGETTO: ARMADI E CAPPE ASPIRANTI
TITOLO DIS.: PIANTA PIANO PRIMO

VIA DELL'ARTIGIERE 8 - 37129 VERONA
1m 2 3 4 5 20m

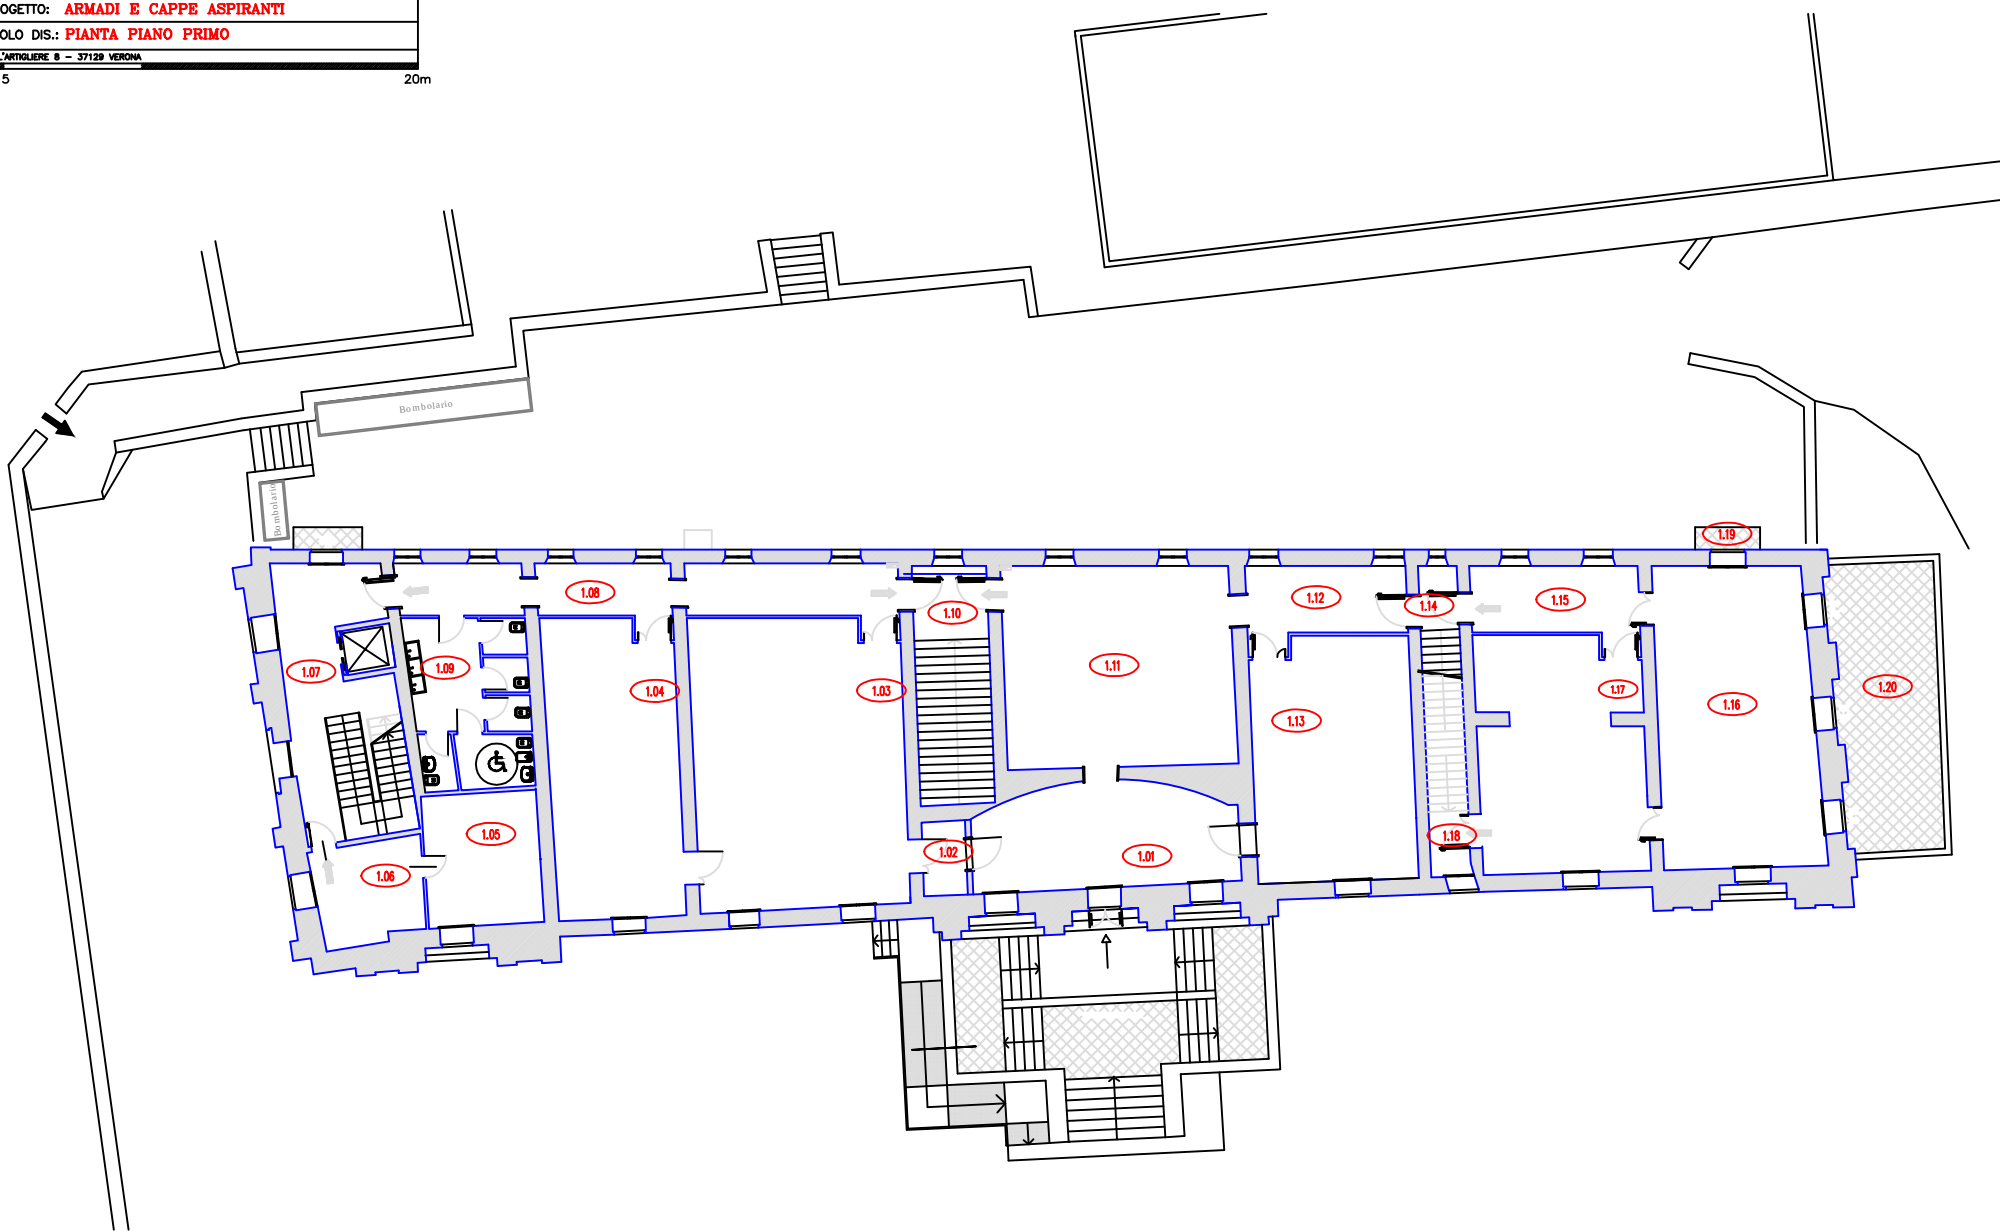

UNIVERSITA' DEGLI STUDI DI VERONA



EDIFICIO: EDIFICIO n° 92
SOGGETTO: VILLA LEBRECHT
PROGETTO: ARMADI E CAPPE ASPIRANTI
TITOLO DIS.: PIANTA PIANO SECONDO

VIA DELL'ARTIGLIERE 8 - 37129 VERONA

1m 2 3 4 5 20m

