Palazzina di Psicologia Medica - Riqualificazione dello spazio esterno | STATO DI FATTO




AREA PIANEGGIANTE TRASFORMABILE IN PIAZZA LASTRICATA. ADATTA PER ATTIVITA' E ACCESSIBILE PER TUTTI.




SENTIERO ERBOSO ATTUALMENTE PRESENTE, DA PAVIMENTARE PER RENDERLO ACCESSIBILE A TUTI.




AREA DI ACCESSO AL SENTIERO (NORD), COMPRESA TRA LA STRADA CARRABILE ASFALTATA E IL CAPITELLO ESISTENTE.

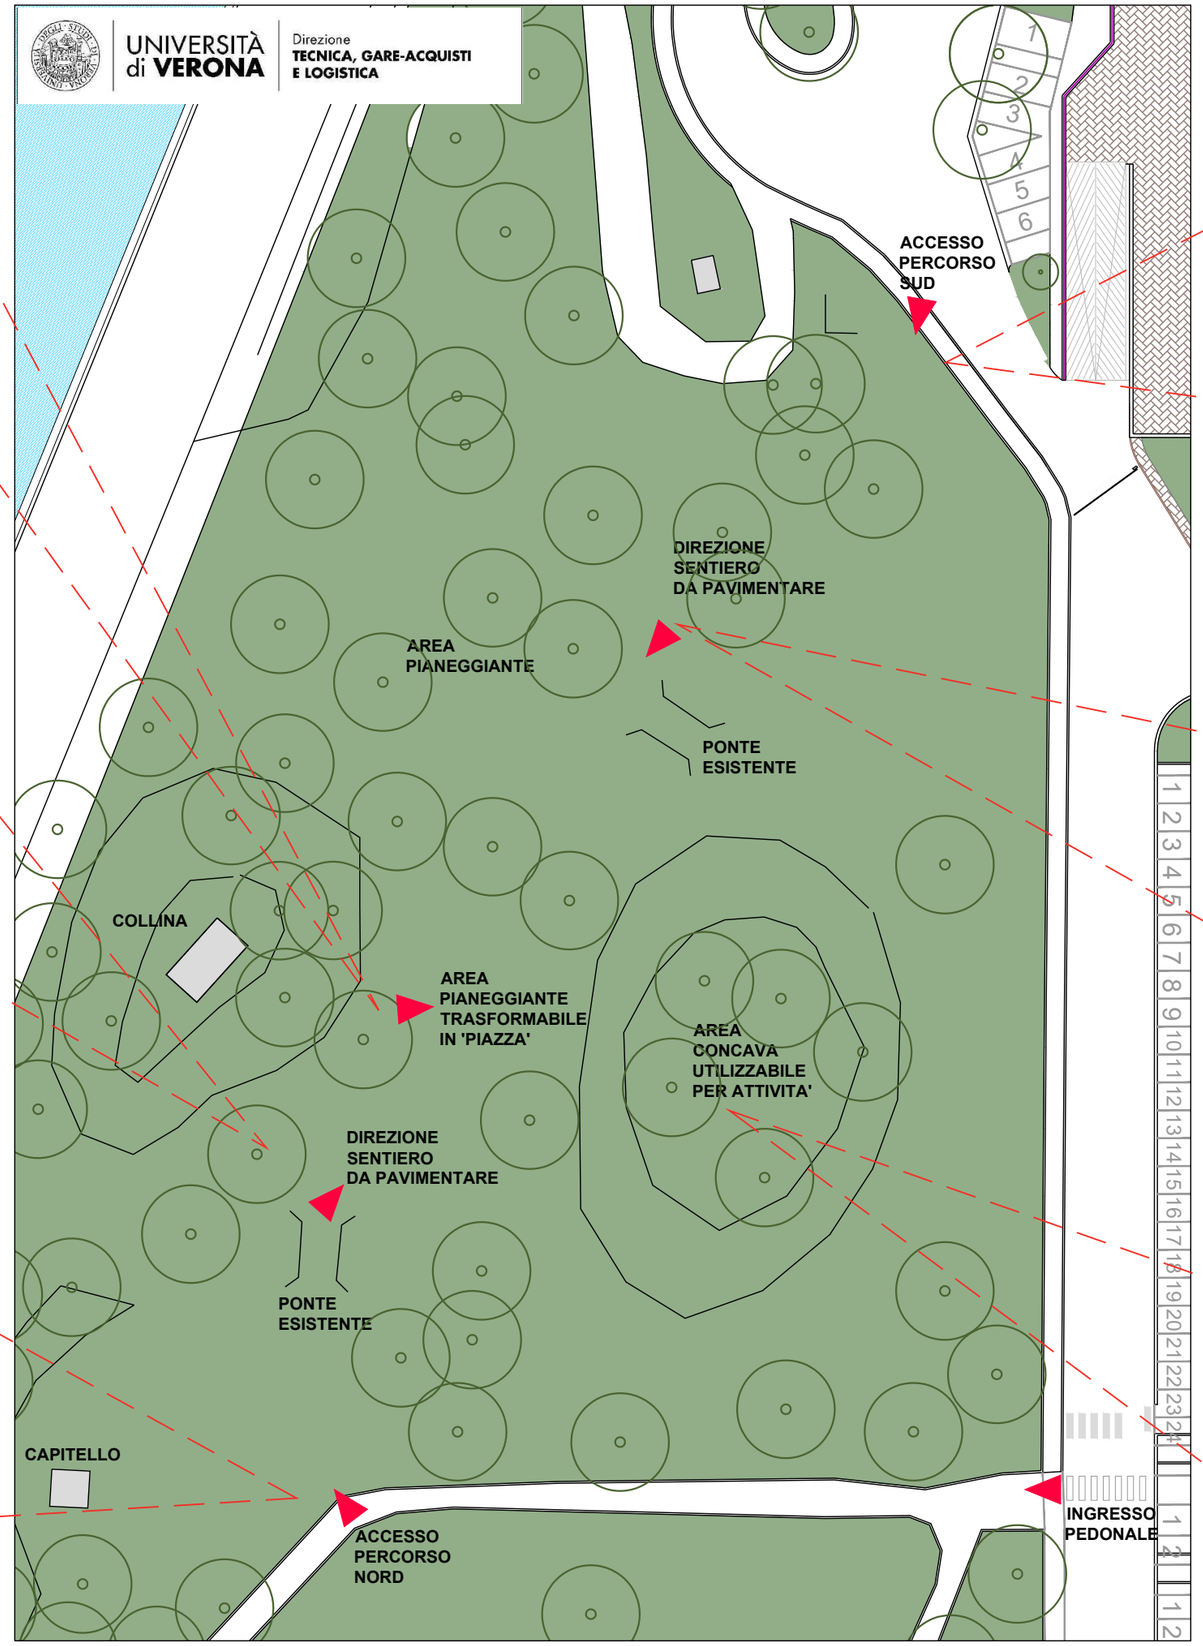

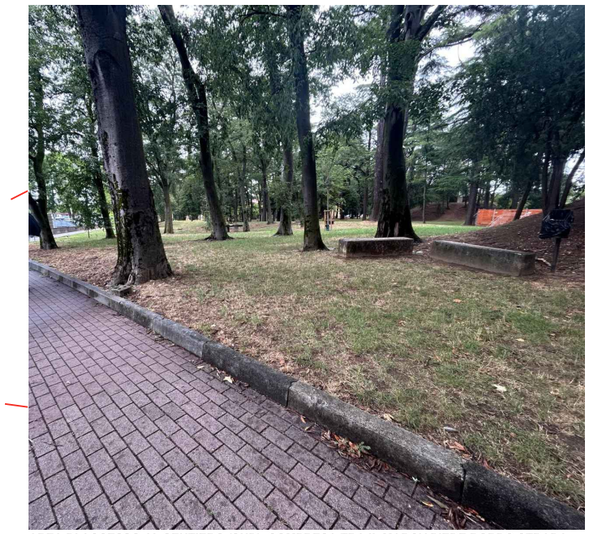

AREA DI ACCESSO AL SENTIERO (SUD), COMPRESA TRA IL MARCIAPIEDE BORDO STRADA EUNA ZONA CON SEDUTE ESISTENTI.

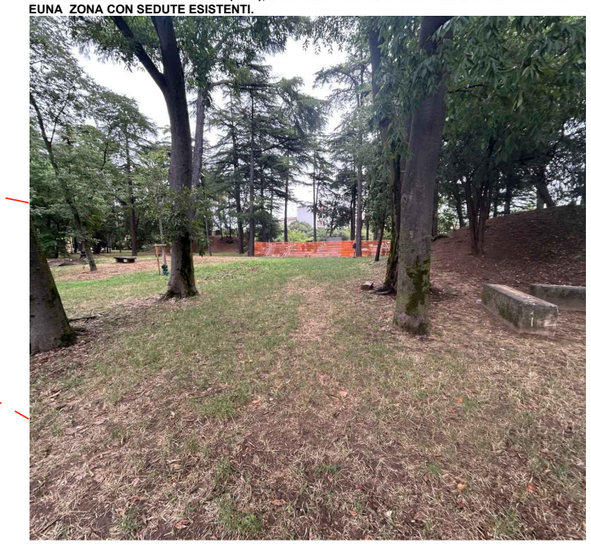

SENTIERO ERBOSO ATTUALMENTE PRESENTE, DA PAVIMENTARE PER RENDERLO ACCESSIBILE A TUTI.



AREA CONCAVA CON ELEMENTI ARCHITETTONICI PREESISTENTI. AREA ADATTA AD ACCOGLIERE ATTIVITA'.


Palazzina di Psicologia Medica - Riqualificazione dello spazio esterno | IPOTESI DI PROGETTO - PERCORSO PEDONALE PER IL BENESSERE DELLA MENTE




DETTAGLIO DI UNA LASTRA DI PIETRA DI PRUN



ESEMPIO DI ORDITURA DI PAVIMENTAZIONE IN PIETRA DA ESTERNI ANTISCIVOLO E ACCESSIBILE

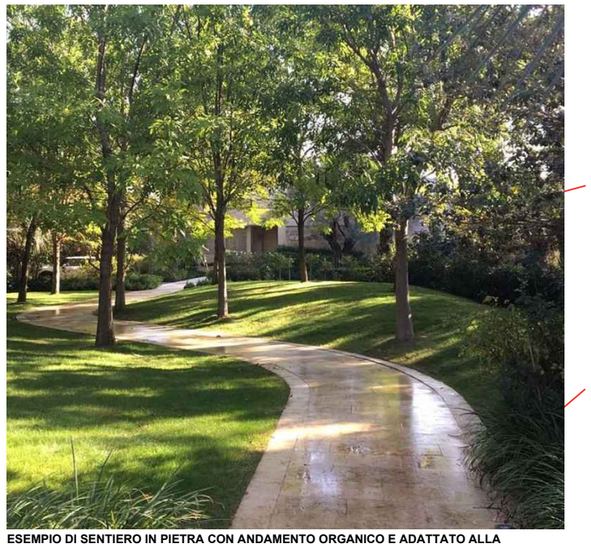

ESEMPIO DI SENTIERO IN PIETRA CON ANDAMENTO ORGANICO E ADATTATO ALLA MORFOLOGIA DEL TERRENO E DEL CONTESTO

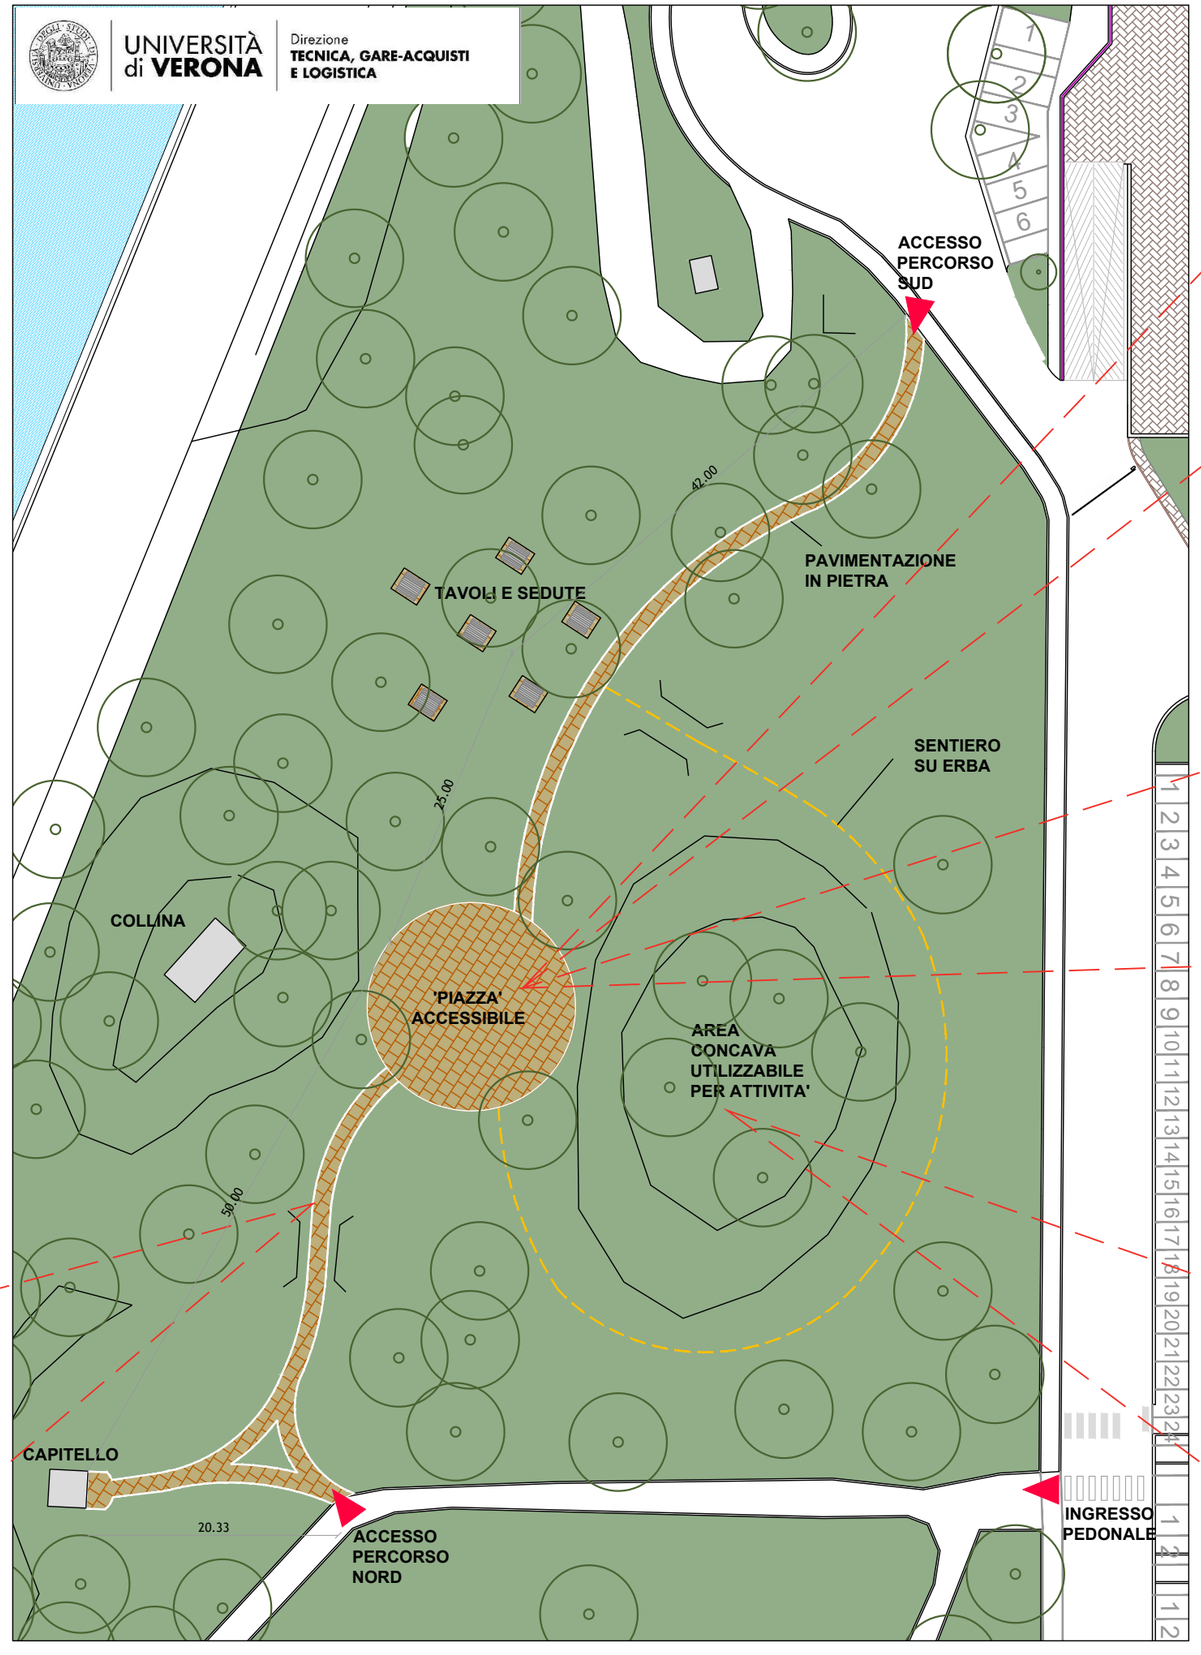



ESEMPIO DI UTILIZZO DEGLI SPAZI ESTERNI



ESEMPIO DI ALLESTIMENTO DELLA PIAZZA ROTONDA COLLEGATA DAI SENTIERI PAVIMENTATI



ESEMPIO DI UTILIZZO DEGLI SPAZI ESTERNI

FOTOINSERIMENTO

