



STATO ATTUALE

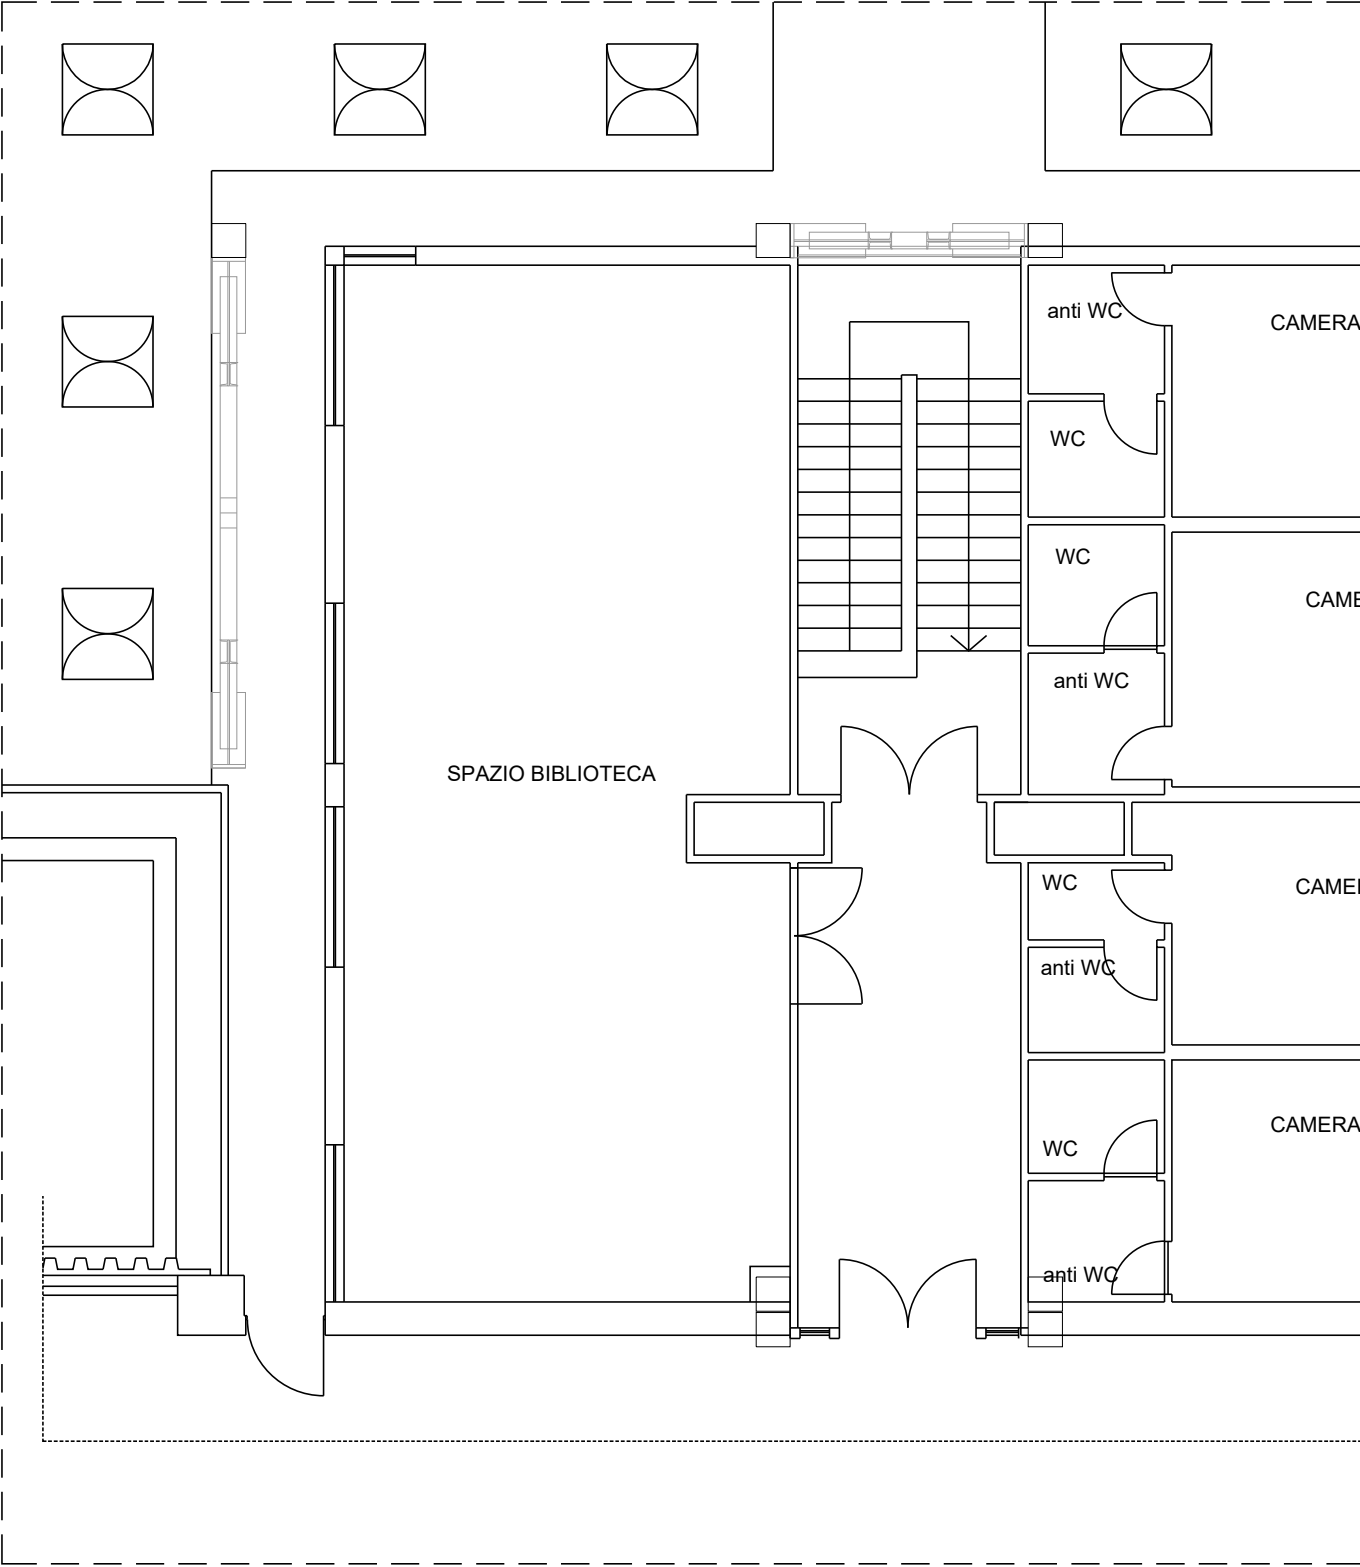

STATO MODIFICATO

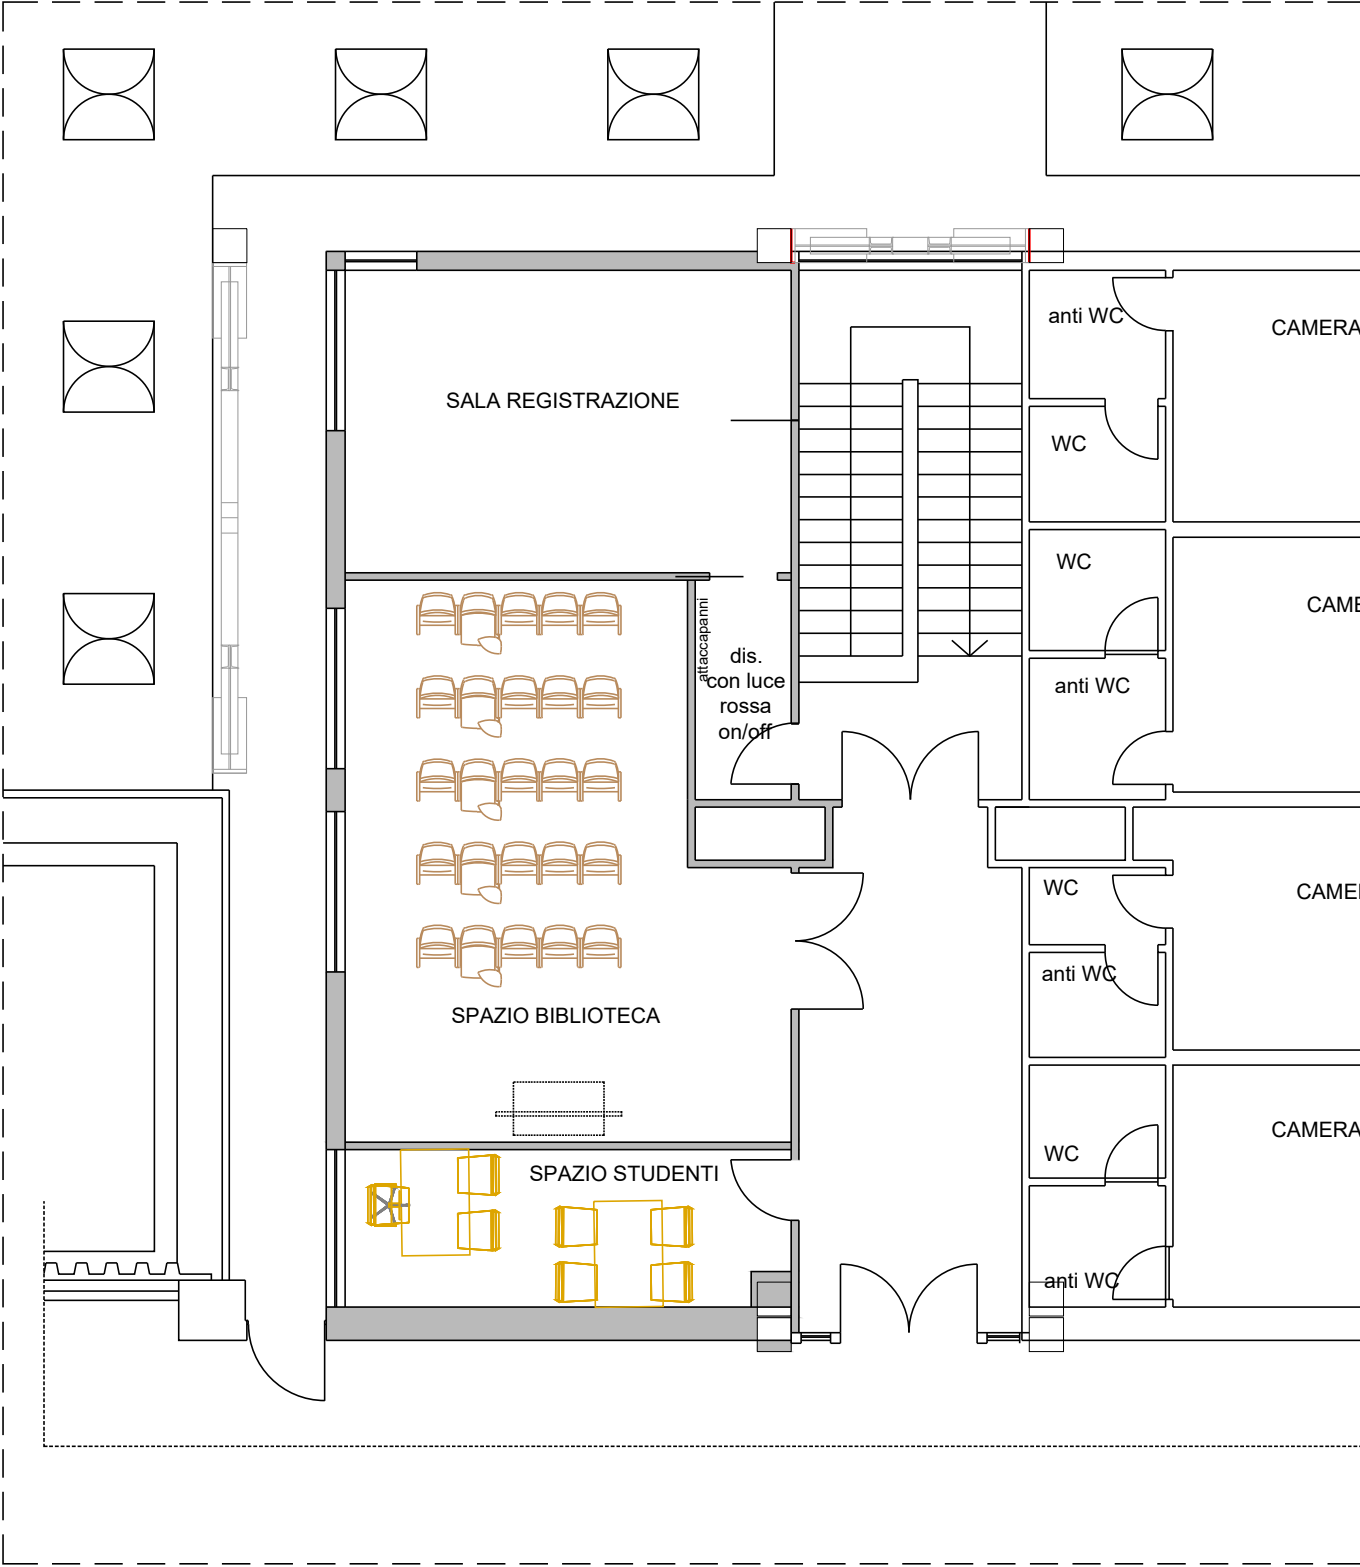

UNIVERSITÀ
di VERONA

Direzione
TECNICA, GARE-ACQUISTI
E LOGISTICA

AREA EDILIZIA - UO PROGETTAZIONE
direzione.servizitecnici@ateneo.univr.it

Tavola
Scala
su formato carta A3

1
Titolo elaborato:
Ed.n.33 - Biblioteca Meneghetti
SALA REGISTRAZIONE

Data redazione:
04/2026
Data revisione: