



UNIVERSITÀ
di VERONA

CONCORSO PUBBLICO PER ESAMI PER 1 POSTO A TEMPO INDETERMINATO DI CATEGORIA C - POSIZIONE ECONOMICA C1 – AREA TECNICA, TECNICO SCIENTIFICA ED ELABORAZIONE DATI PER LA DIREZIONE TECNICA E LOGISTICA (COD 2019CTA001)

Bandita con D.D. n. 7712/2019 - Prot. n. 283388 - Tit. VII/1 del 26/07/2019 e il cui avviso è stato pubblicato sulla Gazzetta Ufficiale – IV serie speciale – “Concorsi ed Esami” n. 60 del 30/07/2019

VERBALE N. 1
(riunione preliminare)

Il giorno 7 ottobre alle ore 10.00 si riunisce presso Direzione Tecnica – Azienda Ospedaliera Universitaria Integrata Verona, Via G. Mameli n. 41 - Verona, la Commissione giudicatrice del concorso pubblico in oggetto, nominata con D.D. 9155/2019 - Prot. N. 331157 TIT. VII/1 del 16/09/2019 e così composta:

Presidente: ing. Maurizio Lorenzi - Dirigente – Servizi Tecnici e Patrimoniali – Azienda Ospedaliera Universitaria Integrata

Componente: arch. Elena Nalesso - Cat. EP- Direzione Tecnica e Logistica - Università di Verona

Componente: geom. Emanuel Longo - Cat. D - Direzione Tecnica e Logistica - Università di Verona

Segretario: dott.ssa Barbara Daniele - Cat. C – Direzione Risorse Umane - Università di Verona

La Commissione, dopo aver accertato che non sussistono tra i propri membri le incompatibilità previste dall'art. 9 comma 2 del D.P.R. n. 487 del 09.05.1994 e successive modificazioni e che non esistono né tra i propri componenti, né tra questi ed i candidati di cui all'allegato elenco (allegato n. 1) incompatibilità ai sensi degli art. 51 e 52 del Codice di Procedura Civile, prende visione del bando con il quale è stato indetto con D.D. 7712/2019 - Prot. n. 283388 - Tit. VII/1 del 26/07/2019, il cui avviso è stato pubblicato nella G.U. 60 – IV serie speciale – del 30/07/2019 il concorso pubblico per esami per n. 1 posto di categoria C - Posizione Economica C1 – Area tecnica, tecnico scientifica ed elaborazione dati per la Direzione Tecnica e Logistica (Cod 2019cta001).

Dalla lettura del bando la Commissione prende atto che gli esami consisteranno in due prove scritte e una prova orale, come di seguito specificato:

La prima prova scritta consisterà in un elaborato e/o in una serie di domande a risposta sintetica e/o a scelta multipla volte a valutare le conoscenze indicate all'art. 3 del bando.

La seconda prova scritta consisterà nella trattazione di uno o più casi pratici e/o nella risoluzione di una problematica inerente all'applicazione delle conoscenze e delle capacità richieste all'art. 3 del bando.

La prova orale partirà dagli argomenti oggetto delle prove scritte e sarà diretta a verificare, oltre alle conoscenze e alle capacità richieste, anche le attitudini e la maturità professionale dei candidati in relazione alla posizione da coprire. Durante la prova orale verranno accertate inoltre la conoscenza della lingua inglese e delle applicazioni informatiche indicate all'art. 3.



La Commissione prende atto che l'art. 3 del bando stabilisce che:

La posizione da ricoprire prevede lo svolgimento delle seguenti attività:

- attività di progettazione e coordinamento della sicurezza;
- monitoraggio delle fasi e delle procedure per l'affidamento di servizi di architettura e ingegneria, appalti di lavori e forniture;
- verifica dall'andamento della progettazione e validazione in coordinamento con i professionisti incaricati;
- elaborazione di programmi lavori in coordinamento con le imprese appaltatrici nel rispetto delle esigenze dalla committenza interna;
- controllo contabilità lavori in riferimento alle normative vigenti ed al budget;
- verifica conformità delle opere alle specifiche tecniche del progetto, ai relativi standard stabiliti dallo stesso e dalla documentazione contrattuale con il monitoraggio dello stato di avanzamento dei lavori.

Conoscenze, capacità e attitudini richieste

- conoscenza della normativa relativa agli appalti di lavori pubblici, delle norme di prevenzione incendi, delle norme relative alla sicurezza dei luoghi di lavoro e delle norme sui criteri ambientali minimi;
- capacità di redazione ed interpretazione di disegni tecnici;
- conoscenze informatiche, con particolare riferimento ad AUTOCAD/REVIT e al Pacchetto Office, ed ai programmi di calcolo dei compensi professionali per i servizi di architettura ed ingegneria;
- conoscenza dei sistemi telematici per l'acquisto di beni e servizi delle Pubbliche Amministrazioni (M.E.P.A. / C.O.N.S.I.P.);
- conoscenza del Building Information Modeling (BIM);
- capacità di collaborazione a progetti complessi;
- capacità di lavorare in un Team di progetto;
- capacità di problem solving;
- motivazione al ruolo;
- conoscenza della lingua inglese.

La Commissione prende atto altresì che le prove si terranno secondo il seguente calendario, pubblicato all'Albo Ufficiale di Ateneo il 11/09/2019:

Prima prova scritta: giovedì 10 ottobre 2019 ore 9:00

Seconda prova scritta: giovedì 10 ottobre 2019 ore 14:00

Presso Aula SMT.01 – Polo Santa Marta - Via Cantarane 24, 37129 Verona

Prova orale: giovedì 24 ottobre 2019 ore 9.00

Presso Aula SMT.01 – Polo Santa Marta - Via Cantarane 24, 37129 Verona

La Commissione prende inoltre visione del D.P.R. n. 487/1994 recante: "norme per l'accesso all'impiego nelle pubbliche amministrazioni" e in particolare procede alla lettura delle norme relative alla possibilità per i candidati di esercitare il diritto di accesso agli atti del procedimento concorsuale, e relative agli adempimenti della Commissione e dei candidati prima e durante lo svolgimento delle prove.

La Commissione all'unanimità stabilisce:

a) per quanto riguarda **la prima prova scritta:**

- che la durata massima della prima prova scritta sarà di 1.30 ore,

 2



- che la prima prova scritta consisterà in test a risposta multipla: 30 domande - 3 risposte possibili;
- di adottare per la valutazione della prima prova scritta i seguenti criteri:
 - risposta esatta: 1 punto
 - risposta errata o non data: 0 punti
- che la prova si intenderà superata conseguendo 21 punti, pari a 21/30;

- b) per quanto riguarda la **seconda prova scritta** (a contenuto tecnico pratico):
- che la durata massima della seconda prova scritta sarà di 1.30 ore;
 - che la seconda prova scritta consisterà in una relazione tecnica illustrativa;
 - verranno consegnati ai candidati 4 fogli protocollo a quadretti (non ne verranno dati ulteriori)
 - in caso di dimenticanza verranno messi a disposizione 5 righelli e 5 calcolatrici;
 - di adottare per la valutazione della seconda prova scritta i seguenti criteri:
 - conoscenza e approfondimento della materia
 - completezza dei contenuti in rapporto al tema proposto
 - proprietà di linguaggio e capacità espositiva
 - capacità di sintesi
 - che la prova si intenderà superata conseguendo 21 punti, pari a 21/30;

- c) per quanto riguarda la **prova orale**:
- di adottare per la valutazione della prova orale i seguenti criteri:
 - proprietà di linguaggio e capacità espositiva
 - conoscenza e approfondimento della materia
 - che verrà accertata anche la conoscenza della lingua inglese mediante domanda in inglese inerente la materia.
 - Verrà accertata la conoscenza delle applicazioni informatiche indicate all'art. 3 del bando ovvero: AUTOCAD/REVIT, Pacchetto Office, oltre ai programmi di calcolo dei compensi professionali per i servizi di architettura ed ingegneria, mediante prova pratica in AUTOCAD.
 - che la prova consisterà in: 1 domanda relativa alle prove scritte svolte da ciascun candidato, 1 domanda relativa alle materie delle prove scritte, 1 prova pratica in autocad, accertamento conoscenza lingua inglese attraverso 1 domanda in lingua – ad estrazione.
 - che la prova si intenderà superata conseguendo 21 punti, pari a 21/30;

Alle ore 10.30 la Commissione termina i propri lavori e si riconvoca per le ore 8.15 del giorno 10/10/2019 presso Aula SMT.01 – Polo Santa Marta - Via Cantarane 24, 37129 Verona, per la definizione e lo svolgimento delle prove.

Letto, confermato e sottoscritto.

Verona, 7/10/2019

LA COMMISSIONE

Presidente: ing. Maurizio Lorenzi

Componente: arch. Elena Nalesso



UNIVERSITÀ
di **VERONA**

Componente: geom. Emanuel Longo *uho*

Segretario: dott.ssa Barbara Daniele *Barb 1-ee*

A handwritten signature in the bottom right corner of the page.

CONCORSO PUBBLICO PER ESAMI PER LA COPERTURA DI 1 POSTO A TEMPO INDETERMINATO DI CATEGORIA C - POSIZIONE ECONOMICA C1 – AREA TECNICA, TECNICO SCIENTIFICA ED ELABORAZIONE DATI PER LA DIREZIONE TECNICA E LOGISTICA (COD 2019CTA001)

PROVA 1.A del 10/10/2019

Il candidato indichi con una croce nell'apposito spazio (☐) la risposta corretta tra quelle indicate.

Domanda n.1

Ai sensi dell'art. 2 del D. Lgs 81/2008 ss. mm. e ii. si definisce «rappresentante dei lavoratori per la sicurezza»:

- ☐ a) persona in possesso delle capacità e dei requisiti professionali di cui all'articolo 32, facente parte del servizio di cui alla lettera l).
- ☐ b) persona eletta o designata per rappresentare i lavoratori per quanto concerne gli aspetti della salute e della sicurezza durante il lavoro.
- ☐ c) persona in possesso delle capacità e dei requisiti professionali di cui all'articolo 32 designata dal datore di lavoro, a cui risponde, per coordinare il servizio di prevenzione e protezione dai rischi.

Domanda n.2


Ai sensi dell'art. 3 del D. Lgs 81/2008 ss. mm. e ii.:

- ☐ a) Il presente decreto legislativo si applica solo ai settori di attività di enti pubblici.
- ☐ b) Il presente decreto legislativo si applica a tutti i settori di attività, privati e pubblici, e a tutte le tipologie di rischio.
- ☐ c) Il presente decreto legislativo si applica a tutti i settori di attività, privati e pubblici e solo ad alcune tipologie di rischio.

Domanda n.3

Ai sensi dell'art. 18 del D. Lgs 81/2008 ss. mm. e ii., il datore di lavoro, che esercita le attività di cui all'articolo 3, e i dirigenti, che organizzano e dirigono le stesse attività secondo le attribuzioni e competenze ad essi conferite, devono:

- ☐ a) richiedere ai lavoratori di riprendere la loro attività in una situazione di lavoro in cui persiste un pericolo grave e immediato, salvo eccezione debitamente motivata da esigenze di tutela della salute e sicurezza,
- ☐ b) fornire ai lavoratori i necessari e idonei dispositivi di protezione individuale, sentito il responsabile del servizio di prevenzione e protezione e il medico competente, ove presente.
- ☐ c) permettere che i lavoratori che hanno ricevuto istruzioni ed addestramento di carattere generale accedano alle zone che li espongono ad un rischio grave e specifico affinché possano formarsi professionalmente.

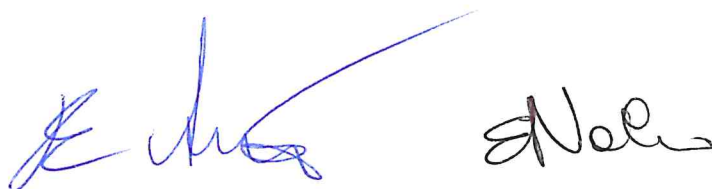

Domanda n.4

Ai sensi dell'art. 89 del D. Lgs 81/2008 ss. mm. e ii., si intende cantiere temporaneo o mobile, denominato «cantiere»:

- ☐ a) qualunque luogo in cui si effettuano lavori edili.
- ☐ b) qualunque luogo in cui si effettuano lavori edili o di ingegneria civile.
- ☐ c) qualunque luogo in cui si effettuano interventi di ingegneria civile.

Domanda n.5

Ai sensi dell'art. 99 del D. Lgs 81/2008 ss. mm. e ii., il committente o il responsabile dei lavori, prima dell'inizio dei lavori, trasmette all'azienda unità sanitaria locale e alla direzione provinciale del lavoro nonché, limitatamente ai lavori pubblici, al prefetto territorialmente competenti la notifica preliminare elaborata conformemente all'allegato XII, nonché gli eventuali aggiornamenti nei seguenti casi:

- ☐ a) cantieri in cui opera un'unica impresa la cui entità presunta di lavoro sia inferiore a duecento uomini-giorno.
- ☐ b) cantieri in cui opera un'unica impresa la cui entità presunta di lavoro non sia inferiore a duecento uomini-giorno.
- ☐ c) cantieri in cui opera un'unica impresa la cui entità presunta di lavoro non sia inferiore a cento uomini-giorno.

Domanda n.6

Ai sensi dell'art. 100 del D. Lgs 81/2008 ss. mm. e ii., il piano di sicurezza e coordinamento è:

- ☐ a) parte integrante del contratto di appalto.
- ☐ b) messo a disposizione dei rappresentanti per la sicurezza al momento della consegna dei lavori.
- ☐ c) motivo di modifiche o adeguamento dei prezzi pattuiti.

Domanda n.7

Cosa si intende per porta REI 120?

- ☐ a) Una porta che, considerata la sua elevata resistenza al fuoco, ha la possibilità di isolare le fiamme in caso di incendio di larghezza 120 cm.
- ☐ b) Una porta che, considerata la sua elevata resistenza al fuoco, ha la possibilità di isolare le fiamme in caso di incendio per 120 minuti.
- ☐ c) Una porta che, considerata la sua elevata resistenza al fuoco, ha la possibilità di isolare le fiamme in caso di incendio fino ad un massimo di 120 gradi su scala Celsius.

Domanda n.8

Cosa significa l'acronimo SABAP?

- ☐ a) Sorveglianza archeologica belle arti e paesaggio.
- ☐ b) Sovrintendenza architettonica beni ambientali e paesaggistici.
- ☐ c) Soprintendenza archeologia belle arti e paesaggio.

Domanda n.9

L'acronimo SCIA significa:

- ☐ a) segnalazione certificata di inizio attività.
- ☐ b) segnalazione contestuale di inizio attività edile.
- ☐ c) segnalazione competente di inizio attività architettonica.



Domanda n.10

In materia di autorizzazioni edilizie, che cos'è il PDC?

- ☐ a) Parere certificato di costruzione.
- ☐ b) Parere determinato di conformità.
- ☐ c) Permesso di costruire.

Domanda n.11

L'attività di Direzione Lavori è normata da:

- ☐ a) Decreto Legislativo n. 81 del 9 aprile 2008 e ss. mm. e ii..
- ☐ b) Decreto Ministeriale n. 49 del 7 marzo 2018 e ss. mm. e ii..
- ☐ c) Decreto del Presidente della Repubblica n. 207 del 5 ottobre 2010 e ss. mm. e ii..

Domanda n.12

Ai sensi dell'art. 2 del D. M. n. 14 del 16/01/2018 l'acronimo CUI significa:

- ☐ a) codice univoco di investimento attribuito in occasione dell'inserimento nell'elenco annuale dei lavori.
- ☐ b) codice unico di intervento attribuito in occasione del primo inserimento nel programma triennale.
- ☐ c) codice unico di investimento attribuito in occasione del primo inserimento nel programma triennale.

Domanda n.13

Ai sensi del D. Lgs 50/2016 e ss.mm. e ii. e successive modificazioni e integrazioni, l'art. 102 dispone che il collaudo finale deve avere luogo non oltre:

- ☐ a) sei mesi dall'ultimazione dei lavori, salvi i casi di particolare complessità dell'opera.
- ☐ b) tre mesi dall'ultimazione dei lavori, salvi i casi di particolare complessità dell'opera.
- ☐ c) un mese dall'ultimazione dei lavori, salvi i casi di particolare complessità dell'opera.

Domanda n.14

Ai sensi del D. Lgs 50/2016 e ss.mm. e ii.:

- ☐ a) Le progettazioni definitiva ed esecutiva sono, preferibilmente, svolte dal medesimo soggetto, onde garantire omogeneità e coerenza al procedimento.
- ☐ b) Le progettazioni definitiva ed esecutiva devono necessariamente essere svolte da soggetti diversi, onde garantire maggior controllo e collaborazione nel procedimento.
- ☐ c) Le progettazioni definitiva ed esecutiva possono essere svolte da soggetti diversi anche in caso di assenza di motivate ragioni di affidamento disgiunto e il nuovo progettista non deve accettare l'attività di progettazione precedente.

Domanda n.15

Dispone il D.lgs. 50/2016 ss. mm. e ii, che i contratti relativi all'affidamento dei servizi di ingegneria e architettura di importo superiore a 40.000 euro:

- ☐ a) sono aggiudicati esclusivamente sulla base del criterio dell'offerta economicamente più vantaggiosa individuata sulla base del miglior rapporto qualità/prezzo.
- ☐ b) sono aggiudicati solo sulla base del criterio dell'offerta economicamente più bassa.
- ☐ c) nessuna delle alternative è corretta.



Domanda n.16

In base ai contenuti del D.lgs. 50/2016 e ss. mm. e ii, cosa si intende per "contratti sotto soglia"?

- ☐ a) I contratti pubblici il cui valore stimato al netto dell'IVA è inferiore alla soglia di un milione di euro.
- ☐ b) I contratti pubblici il cui valore stimato al netto dell'IVA è inferiore alle soglie indicate dal suddetto decreto.
- ☐ c) I contratti pubblici il cui valore stimato, IVA compresa, è inferiore alle soglie indicate dal suddetto decreto.

Domanda n.17

La Pubblica Amministrazione può effettuare i propri acquisti mediante il mercato elettronico (MEPA):

- ☐ a) per importi superiori alla soglia comunitaria.
- ☐ b) per importi superiori alla soglia comunitaria qualora non vi siano Convenzioni attive per lo stesso bene/servizio ex art.26 legge n.488/99.
- ☐ c) per importi inferiori alla soglia comunitaria.

Domanda n.18

L'acronimo R.A.S.A. corrisponde:

- ☐ a) Responsabile Appalti Stazione Appaltante.
- ☐ b) Responsabile Anagrafe Stazione Appaltante.
- ☐ c) Referente Anac Stazione Appaltante.

Domanda n.19

Ai sensi dell'art. 3 del D. Lgs 50/2016 e ss.mm. e ii. i «settori ordinari» sono:

- ☐ a) i settori dei contratti pubblici relativi a gas, energia termica, elettricità, acqua, trasporti, servizi postali, come disciplinati dal codice, in cui operano le amministrazioni aggiudicatrici.
- ☐ b) i settori dei contratti pubblici relativi alla manutenzione ordinaria, come disciplinati dal codice, in cui operano le amministrazioni aggiudicatrici.
- ☐ c) i settori dei contratti pubblici, diversi da quelli relativi a gas, energia termica, elettricità, acqua, trasporti, servizi postali, sfruttamento di area geografica, come disciplinati dalla parte II del codice, in cui operano le amministrazioni aggiudicatrici.

Domanda n.20

Ai sensi dell'art. 3 del D. Lgs 50/2016 e ss.mm. e ii. i «lavori di categoria prevalente» sono:

- ☐ a) la categoria di lavori, generale o specializzata, di importo più elevato fra le categorie costituenti l'intervento e indicate nei documenti di gara.
- ☐ b) la categoria di lavori, individuata dalla stazione appaltante nei documenti di gara, di importo superiore al 10 per cento dell'importo complessivo dell'opera o lavoro, ovvero di importo superiore a 150.000 euro ovvero appartenenti alle categorie di cui all'articolo 89, comma 11.
- ☐ c) la categoria di lavori generale, di importo superiore al 10 per cento dell'importo complessivo dell'opera o lavoro, ovvero di importo superiore a 150.000 euro ovvero appartenenti alle categorie di cui all'articolo 89, comma 11.



Domanda n.21

Ai sensi dell'art. 106 del D. Lgs 50/2016 e ss.mm. e ii., i contratti di appalto nei settori ordinari e nei settori speciali possono essere modificati senza una nuova procedura di affidamento nei casi seguenti:

- ☐ a) se il valore della modifica è al di sotto di entrambi i seguenti valori: le soglie fissate all'articolo 35 e il 10 per cento del valore iniziale del contratto per i contratti di servizi e fornitura sia nei settori ordinari che speciali.
- ☐ b) se le modifiche, sono state previste nei documenti di gara iniziali in clausole chiare, precise e inequivocabili, che possono comprendere clausole di revisione dei prezzi.
- ☐ c) entrambe le risposte sono corrette.

Domanda n.22

Ai sensi dell'art. 31 del D. Lgs 50/2016 e ss.mm. e ii., il ruolo e le funzioni del responsabile del procedimento negli appalti e nelle concessioni sono:

- ☐ a) redige i documenti necessari alla pubblicazione dell'appalto da porre alla firma del Direttore dell'Esecuzione.
- ☐ b) cura il corretto e razionale svolgimento delle procedure.
- ☐ c) redige i documenti della contabilità da porre alla firma del Direttore di Lavori.

Domanda n.23

Ai sensi dell'art. 113 bis del D. Lgs 50/2016 e ss.mm. e ii., i pagamenti relativi agli acconti del corrispettivo di appalto sono:

- ☐ a) effettuati, in ogni caso, nel termine di trenta giorni decorrenti dall'adozione di ogni stato di avanzamento dei lavori,
- ☐ b) effettuati, salvo che sia espressamente concordato nel contratto, nel termine di trenta giorni decorrenti dall'adozione di ogni stato di avanzamento dei lavori.
- ☐ c) effettuati, in ogni caso, nel termine di sessanta giorni decorrenti dall'adozione di ogni stato di avanzamento dei lavori, salvo che sia espressamente concordato nel contratto un diverso termine.

Domanda n.24

L'acronimo DGUE si riferisce a:

- ☐ a) Decreto di Gara Unilaterale Europeo.
- ☐ b) Direttiva Generale Unica Europea.
- ☐ c) Documento di Gara Unico Europeo.

Domanda n.25

Ai sensi dell'art. 3 del Codice 50/2016, si intende per «appalti pubblici»:

- ☐ a) i contratti a titolo oneroso, stipulati per iscritto tra una o più stazioni appaltanti e uno o più operatori economici, aventi per oggetto l'esecuzione di lavori, la fornitura di prodotti e la prestazione di servizi.
- ☐ b) i contratti a titolo gratuito, stipulati per iscritto tra una stazione appaltante e uno operatore economico, aventi per oggetto l'esecuzione di lavori, la fornitura di prodotti e la prestazione di servizi.
- ☐ c) i contratti a titolo oneroso, stipulati per iscritto tra più stazioni appaltanti, aventi per oggetto l'esecuzione di lavori e la fornitura di servizi.



Domanda n.26

In base a quanto stabilito dal D. Lgs 50/2016 e ss.mm. e ii., le stazioni appaltanti, fermi restando gli obblighi di utilizzo di strumenti di acquisto e di negoziazione, anche telematici, previsti dalle vigenti disposizioni in materia di contenimento della spesa, possono procedere con affidamento diretto e autonomamente all'acquisizione di forniture e servizi?

- ☐ a) Sì, di importo superiore a 150.000 euro.
- ☐ b) Sì, di importo inferiore a 40.000 euro.
- ☐ c) Sì, purché di importo inferiore a 400.000 euro.

Domanda n.27

Ai sensi dell'art. 97 D. Lgs 50/2016 e ss.mm. e ii., le offerte anomale sono:

- ☐ a) quelle pervenute oltre il termine fissato nel bando di gara dalla stazione appaltante.
- ☐ b) quelle che risultano anormalmente basse sulla base di un giudizio tecnico sulla congruità, serietà, sostenibilità e realizzabilità dell'offerta.
- ☐ c) quelle in cui l'offerta tecnica non corrisponde all'oggetto del contratto che la stazione appaltante intende affidare.

Domanda n.28

A norma del D.lgs. 50/2016 e ss. mm. e ii., le stazioni appaltanti possono procedere all'affidamento di lavori mediante affidamento diretto:

- ☐ a) nel caso di importo inferiore a 40.000 euro.
- ☐ b) nel caso di importo inferiore ai 150.000 euro.
- ☐ c) nel caso di importo inferiore a 20.000 euro.

Domanda n.29


Secondo il codice dei contratti pubblici, gli incarichi di collaudo e di verifica di conformità possono essere affidati a chiunque (D. Lgs 50/2016 e ss.mm. e ii.)?

- ☐ a) Sì.
- ☐ b) No, l'art. 102 del D. Lgs 50/2016 e ss.mm. e ii. elenca i soggetti a cui tali incarichi non possono essere affidati.
- ☐ c) No, l'art. 74 del D. Lgs 50/2016 e ss.mm. e ii. elenca gli unici soggetti a cui possono essere affidati tali incarichi.

Domanda n.30

Ai sensi dell'art. 107 del D. Lgs 50/2016 e ss.mm. e ii., i contratti di appalto possono essere sospesi nei casi seguenti:

- ☐ a) Nei casi in cui vi sia l'interruzione di finanziamenti per esigenze sopravvenute di finanza pubblica, disposta con atto motivato delle amministrazioni competenti.
- ☐ b) In tutti i casi in cui ricorrano circostanze speciali che impediscono in via temporanea che i lavori procedano utilmente a regola d'arte, e che non siano prevedibili al momento della stipulazione del contratto.
- ☐ c) Entrambe le risposte sono corrette.

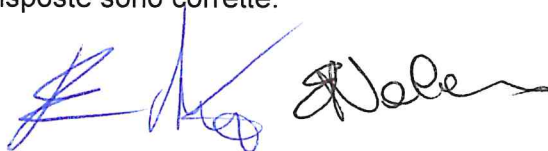

CONCORSO PUBBLICO PER ESAMI PER LA COPERTURA DI 1 POSTO A TEMPO INDETERMINATO DI CATEGORIA C - POSIZIONE ECONOMICA C1 – AREA TECNICA, TECNICO SCIENTIFICA ED ELABORAZIONE DATI PER LA DIREZIONE TECNICA E LOGISTICA (COD 2019CTA001)

PROVA 1.B del 10/10/2019

Il candidato indichi con una croce nell'apposito spazio (☐) la risposta corretta tra quelle indicate.

Domanda n.1

Ai sensi dell'art. 89 del D. Lgs 81/2008 ss. mm. e ii., si intende cantiere temporaneo o mobile, denominato «cantiere»:

- ☐ a) qualunque luogo in cui si effettuano lavori edili.
- ☐ b) qualunque luogo in cui si effettuano lavori edili o di ingegneria civile.
- ☐ c) qualunque luogo in cui si effettuano interventi di ingegneria civile.

Domanda n.2

Ai sensi dell'art. 89 del D. Lgs 81/2008 ss. mm. e ii., il responsabile dei lavori, se non nominato, è:

- ☐ a) il responsabile del procedimento.
- ☐ b) il direttore dei lavori.
- ☐ c) il progettista.

Domanda n.3

Ai sensi dell'art. 100 del D. Lgs 81/2008 ss. mm. e ii., il piano di sicurezza e coordinamento è:

- ☐ a) parte integrante del contratto di appalto.
- ☐ b) messo a disposizione dei rappresentanti per la sicurezza al momento della consegna dei lavori.
- ☐ c) motivo di modifiche o adeguamento dei prezzi pattuiti.

Domanda n.4

Ai sensi dell'art. 100 del D. Lgs 81/2008 e ss. mm. e ii., il coordinatore per la progettazione è:

- ☐ a) la persona fisica, la cui attività professionale, contribuisce alla realizzazione dell'opera senza vincolo di subordinazione.
- ☐ b) il soggetto incaricato alla verifica l'applicazione delle disposizioni contenute nel piano di sicurezza e di coordinamento.
- ☐ c) il soggetto incaricato a redigere il piano di sicurezza e di coordinamento.



Domanda n.5

Cosa si intende per porta REI 120?

- ☐ a) Una porta che, considerata la sua elevata resistenza al fuoco, ha la possibilità di isolare le fiamme in caso di incendio di larghezza 120 cm.
- ☐ b) Una porta che, considerata la sua elevata resistenza al fuoco, ha la possibilità di isolare le fiamme in caso di incendio per 120 minuti.
- ☐ c) Una porta che, considerata la sua elevata resistenza al fuoco, ha la possibilità di isolare le fiamme in caso di incendio fino ad un massimo di 120 gradi su scala Celsius.

Domanda n.6

Ai sensi dell'art. 2 del D. Lgs 81/2008 ss. mm. e ii. si definisce «rappresentante dei lavoratori per la sicurezza»:

- ☐ a) persona in possesso delle capacità e dei requisiti professionali di cui all'articolo 32, facente parte del servizio di cui alla lettera l).
- ☐ b) persona eletta o designata per rappresentare i lavoratori per quanto concerne gli aspetti della salute e della sicurezza durante il lavoro.
- ☐ c) persona in possesso delle capacità e dei requisiti professionali di cui all'articolo 32 designata dal datore di lavoro, a cui risponde, per coordinare il servizio di prevenzione e protezione dai rischi.

Domanda n.7

Cosa significa l'acronimo SABAP?

- ☐ a) Sorveglianza archeologica belle arti e paesaggio.
- ☐ b) Sovrintendenza architettonica beni ambientali e paesaggistici.
- ☐ c) Soprintendenza archeologia belle arti e paesaggio.

Domanda n.8

Ai sensi del D.Lgs. 42/2004 e ss.mm. e ii. 'Codice dei beni culturali e del paesaggio', i beni culturali:

- ☐ a) non possono essere distrutti, deteriorati, danneggiati e possono essere adibiti ad usi non compatibili con il loro carattere storico o artistico purché non vengano conservati.
- ☐ b) possono essere deteriorati e danneggiati purché non siano adibiti ad usi non compatibili con il loro carattere storico o artistico in modo da non recare pregiudizio alla loro conservazione.
- ☐ c) non possono essere distrutti, deteriorati, danneggiati o adibiti ad usi non compatibili con il loro carattere storico o artistico oppure tali da recare pregiudizio alla loro conservazione.

Domanda n.9

In materia di autorizzazioni edilizie, che cos'è il PDC?

- ☐ a) Parere certificato di costruzione.
- ☐ b) Parere determinato di conformità.
- ☐ c) Permesso di costruire.



Domanda n.10

Tra i documenti amministrativi contabili per l'accertamento dei lavori e delle somministrazioni in appalto sono presenti:

- ☐ a) il giornale dei lavori, il sommario del registro di contabilità, i certificati per il pagamento delle rate di acconto e la relazione sul conto finale.
- ☐ b) i libretti di misura delle lavorazioni, il registro di contabilità, i certificati per il pagamento delle rate di acconto e la relazione di collaudo tecnico amministrativo.
- ☐ c) le liste settimanali, gli stati d'avanzamento dei lavori, i certificati per il pagamento delle rate di acconto e lo svincolo della garanzia definitiva.

Domanda n.11

Ai sensi dell'art. 2 del D. M. n. 14 del 16/01/2018 l'acronimo CUI significa:

- ☐ a) codice univoco di investimento attribuito in occasione dell'inserimento nell'elenco annuale dei lavori.
- ☐ b) codice unico di intervento attribuito in occasione del primo inserimento nel programma triennale.
- ☐ c) codice unico di investimento attribuito in occasione del primo inserimento nel programma triennale.

Domanda n.12

Ai sensi dell'art. 2 del D.M. n. 14 del 16/01/2018 e ss. mm. e ii., l'acronimo AUSA significa:

- ☐ a) anagrafica unica sezione appalti.
- ☐ b) analisi unilaterale stato appalti.
- ☐ c) anagrafe unica delle stazioni appaltanti.

Domanda n.13

L'art. 97 del D. Lgs 50/2016 e ss.mm. e ii. dispone che quando un'offerta appaia anormalmente bassa, la stazione appaltante richiede all'offerente le giustificazioni relative alle voci di prezzo che concorrono a formare l'importo complessivo posto a base di gara. Le giustificazioni:

- ☐ a) possono riguardare solo l'originalità del progetto, dei lavori, delle forniture, dei servizi offerti.
- ☐ b) possono riguardare le soluzioni tecniche proposte in sede di offerta.
- ☐ c) sono ammesse anche in relazione a trattamenti salariali minimi inderogabili stabiliti dalla legge o da fonti autorizzate dalla legge.

Domanda n.14

Ai sensi del D. Lgs 50/2016 e ss.mm. e ii. e successive modificazioni e integrazioni, l'art. 102 dispone che il collaudo finale deve avere luogo non oltre:

- ☐ a) sei mesi dall'ultimazione dei lavori, salvi i casi di particolare complessità dell'opera.
- ☐ b) tre mesi dall'ultimazione dei lavori, salvi i casi di particolare complessità dell'opera.
- ☐ c) un mese dall'ultimazione dei lavori, salvi i casi di particolare complessità dell'opera.



Domanda n.15

Ai sensi dell'art. 17 del D. Lgs 81/2008 ss. mm. e ii., il datore di lavoro non può delegare le seguenti attività:

- ☐ a) la valutazione di tutti i rischi con la conseguente elaborazione del documento previsto dall'articolo 28.
- ☐ b) la designazione del responsabile del servizio di prevenzione e protezione dai rischi.
- ☐ c) entrambe le risposte sono vere.

Domanda n.16

Ai sensi del D. Lgs 50/2016 e ss.mm. e ii.:

- ☐ a) Le progettazioni definitiva ed esecutiva sono, preferibilmente, svolte dal medesimo soggetto, onde garantire omogeneità e coerenza al procedimento.
- ☐ b) Le progettazioni definitiva ed esecutiva devono necessariamente essere svolte da soggetti diversi, onde garantire maggior controllo e collaborazione nel procedimento.
- ☐ c) Le progettazioni definitiva ed esecutiva possono essere svolte da soggetti diversi anche in caso di assenza di motivate ragioni di affidamento disgiunto e il nuovo progettista non deve accettare l'attività di progettazione precedente.

Domanda n.17

L'attività di Direzione Lavori è normata da:

- ☐ a) Decreto Legislativo n. 81 del 9 aprile 2008 e ss. mm. e ii..
- ☐ b) Decreto Ministeriale n. 49 del 7 marzo 2018 e ss. mm. e ii..
- ☐ c) Decreto del Presidente della Repubblica n. 207 del 5 ottobre 2010 e ss. mm. e ii..

Domanda n.18

Dispone il D.lgs. 50/2016 ss. mm. e ii, che i contratti relativi all'affidamento dei servizi di ingegneria e architettura di importo superiore a 40.000 euro:

- ☐ a) sono aggiudicati esclusivamente sulla base del criterio dell'offerta economicamente più vantaggiosa individuata sulla base del miglior rapporto qualità/prezzo.
- ☐ b) sono aggiudicati solo sulla base del criterio dell'offerta economicamente più bassa.
- ☐ c) nessuna delle alternative è corretta.

Domanda n.19


In base ai contenuti del D.lgs. 50/2016 e ss. mm. e ii, cosa si intende per "contratti sotto soglia"?

- ☐ a) I contratti pubblici il cui valore stimato al netto dell'IVA è inferiore alla soglia di un milione di euro.
- ☐ b) I contratti pubblici il cui valore stimato al netto dell'IVA è inferiore alle soglie indicate dal suddetto decreto.
- ☐ c) I contratti pubblici il cui valore stimato, IVA compresa, è inferiore alle soglie indicate dal suddetto decreto.

Domanda n.20

La Pubblica Amministrazione può effettuare i propri acquisti mediante il mercato elettronico (MEPA):

- ☐ a) per importi superiori alla soglia comunitaria.
- ☐ b) per importi superiori alla soglia comunitaria qualora non vi siano Convenzioni attive per lo stesso bene/servizio ex art.26 legge n.488/99.
- ☐ c) per importi inferiori alla soglia comunitaria.

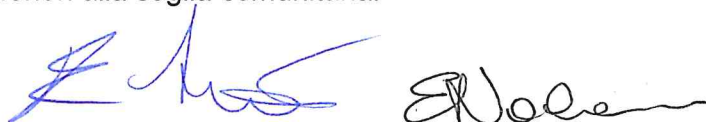

Domanda n.21

L'acronimo SCIA significa:

- ☐ a) segnalazione certificata di inizio attività.
- ☐ b) segnalazione contestuale di inizio attività edile.
- ☐ c) segnalazione competente di inizio attività architettonica.

Domanda n.22

Ai sensi dell'art. 31 del D. Lgs 50/2016 e ss.mm. e ii., il responsabile del procedimento:

- ☐ a) per le forniture il RUP deve essere un tecnico.
- ☐ b) per le forniture, per i lavori e per i servizi il RUP deve essere un tecnico.
- ☐ c) per i lavori e per i servizi attinenti all'ingegneria e all'architettura il RUP deve essere un tecnico.

Domanda n.23

L'acronimo CONSIP si riferisce a:

- ☐ a) Centrale Organizzativa Nazionale Servizi Integrati Pubblici.
- ☐ b) Comitato Nazionale Servizi Acquisti Italiani Pubblici.
- ☐ c) Concessionaria Servizi Informativi Pubblici.

Domanda n.24

Il D.M. 7 marzo 2018, n. 49 disciplina:

- ☐ a) le modalità di svolgimento delle funzioni del direttore dei lavori e del direttore dell'esecuzione del contratto.
- ☐ b) le misure urgenti di crescita economica e per la risoluzione di specifiche situazioni di crisi.
- ☐ c) la qualificazione delle stazioni appaltanti

Domanda n.25


Secondo il D. Lgs 50/2016 e ss.mm. e ii., come si articola la progettazione in materia di lavori pubblici?

- ☐ a) In progetto di fattibilità tecnica ed economica, progetto definitivo e progetto esecutivo.
- ☐ b) In progetto di fattibilità tecnica, progetto di fattibilità economica, progetto provvisorio e progetto esecutivo.
- ☐ c) In progetto preliminare, progetto definitivo ed esecutivo.

Domanda n.26

Dispone il D. Lgs 50/2016 e ss.mm. e ii. che nel programma triennale dei lavori pubblici e i relativi aggiornamenti annuali siano presenti:

- ☐ a) acquisti di beni e servizi di importo stimato pari o superiore a 40.000 Euro.
- ☐ b) acquisti di beni e servizi di importo a base d'asta (IVA esclusa) di importo pari o superiore a 100.000 Euro.
- ☐ c) lavori ed interventi edilizi di importo pari o superiore a 100.000 Euro.

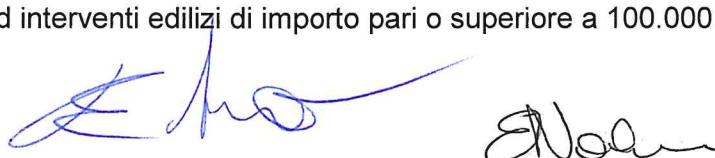

Domanda n.27

Il D. Lgs 50/2016 e ss.mm. e ii. stabilisce che i contratti di appalto possono essere modificati senza una nuova procedura di affidamento:

- ☐ a) solo negli appalti ordinari.
- ☐ b) se le modifiche non prevedono in nessun caso la revisione dei prezzi.
- ☐ c) se le modifiche sono state previste nei documenti di gara iniziali in clausole chiare, precise, inequivocabili e non si altera la natura generale del contratto.

Domanda n.28

In base a quanto stabilito dal D. Lgs 50/2016 e ss.mm. e ii., i contratti relativi all'affidamento dei servizi di ingegneria e architettura di importo inferiore a 40.000 euro:

- ☐ a) sono aggiudicati esclusivamente con il criterio del massimo ribasso d'asta se la procedura di gara avviene sulla base del progetto esecutivo.
- ☐ b) sono aggiudicati esclusivamente sulla base del criterio dell'offerta economicamente più vantaggiosa individuata sulla base del miglior rapporto qualità/prezzo.
- ☐ c) possono essere aggiudicati sulla base del criterio del minor prezzo.

Domanda n.29

in materia di programmazione dei lavori pubblici, il D. Lgs 50/2016 e ss.mm. e ii. dispone, tra l'altro, che...

- ☐ a) le amministrazioni pubbliche sono tenute ad adottare il programma biennale degli acquisti di beni e servizi e il programma triennale dei lavori pubblici.
- ☐ b) Le amministrazioni pubbliche, sulla base dei fabbisogni rilevati e dagli importi di spesa complessivi, decidono se redigere programma biennale degli acquisti di beni e servizi e il programma triennale dei lavori pubblici.
- ☐ c) le amministrazioni pubbliche, se rilevano una spesa programmata superiore al 1.000.000 di euro, approva e adotta il programma dei finanziamenti entro il mese di novembre.

Domanda n.30

A norma del D.lgs. 50/2016 e ss. mm. e ii., le stazioni appaltanti possono procedere all'affidamento di lavori mediante affidamento diretto:

- ☐ a) nel caso di importo inferiore a 40.000 euro.
- ☐ b) nel caso di importo inferiore ai 150.000 euro.
- ☐ c) nel caso di importo inferiore a 20.000 euro.



CONCORSO PUBBLICO PER ESAMI PER LA COPERTURA DI 1 POSTO A TEMPO INDETERMINATO DI CATEGORIA C - POSIZIONE ECONOMICA C1 – AREA TECNICA, TECNICO SCIENTIFICA ED ELABORAZIONE DATI PER LA DIREZIONE TECNICA E LOGISTICA (COD 2019CTA001)

PROVA 1.C del 10/10/2019

Il candidato indichi con una croce nell'apposito spazio (☐) la risposta corretta tra quelle indicate.

Domanda n.1

Ai sensi dell'art. 17 del D. Lgs 81/2008 ss. mm. e ii., il datore di lavoro non può delegare le seguenti attività:

- ☐ a) la valutazione di tutti i rischi con la conseguente elaborazione del documento previsto dall'articolo 28.
- ☐ b) la designazione del responsabile del servizio di prevenzione e protezione dai rischi.
- ☐ c) entrambe le risposte sono vere.

Domanda n.2

Ai sensi dell'art. 100 del D. Lgs 81/2008 ss. mm. e ii., il piano di sicurezza e coordinamento è:

- ☐ a) parte integrante del contratto di appalto.
- ☐ b) messo a disposizione dei rappresentanti per la sicurezza al momento della consegna dei lavori.
- ☐ c) motivo di modifiche o adeguamento dei prezzi pattuiti.

Domanda n.3

Cosa si intende per porta REI 120?

- ☐ a) Una porta che, considerata la sua elevata resistenza al fuoco, ha la possibilità di isolare le fiamme in caso di incendio di larghezza 120 cm.
- ☐ b) Una porta che, considerata la sua elevata resistenza al fuoco, ha la possibilità di isolare le fiamme in caso di incendio per 120 minuti.
- ☐ c) Una porta che, considerata la sua elevata resistenza al fuoco, ha la possibilità di isolare le fiamme in caso di incendio fino ad un massimo di 120 gradi su scala Celsius.

Domanda n.4


Cosa deve essere indicato nelle planimetrie di emergenza ed evacuazione?

- ☐ a) Gli arredi e gli elementi architettonici ed impiantistici nel massimo dettaglio possibile.
- ☐ b) Il tipo, numero ed ubicazione delle attrezzature ed impianti di estinzione.
- ☐ c) Una planimetria del quartiere dove siano ben visibili i presidi di emergenza preposti ad intervenire in caso di emergenza.

Domanda n.5

Cosa significa l'acronimo SABAP?

- ☐ a) Sorveglianza archeologica belle arti e paesaggio.
- ☐ b) Sovrintendenza architettonica beni ambientali e paesaggistici.
- ☐ c) Soprintendenza archeologia belle arti e paesaggio.

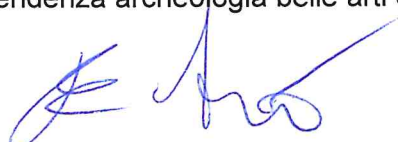

Domanda n.6

L'acronimo SCIA significa:

- ☐ a) segnalazione certificata di inizio attività.
- ☐ b) segnalazione contestuale di inizio attività edile.
- ☐ c) segnalazione competente di inizio attività architettonica.

Domanda n.7

In materia di autorizzazioni edilizie, che cos'è il PDC?

- ☐ a) Parere certificato di costruzione.
- ☐ b) Parere determinato di conformità.
- ☐ c) Permesso di costruire.

Domanda n.8

Per richiedere l'agibilità di un nuovo edificio pubblico adibito a scuola tra la documentazione richiesta sono presenti anche:

- ☐ a) Accatastamento, Dichiarazioni Conformità Impianti e Segnalazione di inizio attività al comando VV.FF..
- ☐ b) Perizia giurata del Direttore dei Lavori sull'abbattimento delle barriere architettoniche, Dichiarazione di Conformità degli impianti e Libretto delle Misure.
- ☐ c) Perizia giurata del Direttore dei Lavori sull'abbattimento delle barriere architettoniche, Certificato Prevenzione Incendi rilasciato dal Comando VV.FF. e Dichiarazione di Conformità degli impianti.

Domanda n.9

L'attività di Direzione Lavori è normata da:

- ☐ a) Decreto Legislativo n. 81 del 9 aprile 2008 e ss. mm. e ii..
- ☐ b) Decreto Ministeriale n. 49 del 7 marzo 2018 e ss. mm. e ii..
- ☐ c) Decreto del Presidente della Repubblica n. 207 del 5 ottobre 2010 e ss. mm. e ii..

Domanda n.10

Ai sensi dell'art. 16 del d.P.R. n. 207 e ss. mm. e ii., i quadri economici degli interventi, nell'articolazione del costo complessivo, devono prevedere anche:

- ☐ a) somme a disposizione della stazione appaltante per i lavori in economia, previsti nell'appalto, ivi inclusi i rimborsi previa fattura
- ☐ b) somme a disposizione della stazione appaltante per le spese delle attività tecnico amministrative dei dipendenti dell'amministrazione appaltante.
- ☐ c) somme a disposizione della stazione appaltante per l'acquisizione di aree o immobili.

Domanda n.11

Il RUP firma i documenti contabili ed assume la responsabilità dell'esattezza delle cifre e delle operazioni che ha rilevato, notato o verificato (articolo 214, comma 1, D.P.R. 207/2010):

- ☐ a) delle pagine del registro di contabilità e dei certificati di pagamento.
- ☐ b) dei libretti delle misure e degli stati d'avanzamento.
- ☐ c) dei libretti delle misure e delle liste settimanali.



Domanda n.12

Ai sensi dell'art. 2 del D. Lgs 81/2008 ss. mm. e ii. si definisce «rappresentante dei lavoratori per la sicurezza»:

- ☐ a) persona in possesso delle capacità e dei requisiti professionali di cui all'articolo 32, facente parte del servizio di cui alla lettera l).
- ☐ b) persona eletta o designata per rappresentare i lavoratori per quanto concerne gli aspetti della salute e della sicurezza durante il lavoro.
- ☐ c) persona in possesso delle capacità e dei requisiti professionali di cui all'articolo 32 designata dal datore di lavoro, a cui risponde, per coordinare il servizio di prevenzione e protezione dai rischi.

Domanda n.13

Ai sensi del D. Lgs 50/2016 e ss.mm. e ii. e successive modificazioni e integrazioni, l'art. 102 dispone che:

- ☐ a) il certificato di collaudo o il certificato di verifica di conformità ha carattere provvisorio e assume carattere definitivo decorsi tre anni dalla sua emissione.
- ☐ b) il certificato di collaudo o il certificato di verifica di conformità ha carattere immediatamente definitivo.
- ☐ c) il certificato di collaudo o il certificato di verifica di conformità ha carattere provvisorio e assume carattere definitivo decorsi due anni dalla sua emissione.

Domanda n.14

Ai sensi dell'art.23 del D. Lgs 50/2016 e ss.mm. e ii.:

- ☐ a) È consentita l'omissione di uno o di entrambi i primi due livelli di progettazione, purché il livello successivo contenga tutti gli elementi previsti per il livello omesso, salvaguardando la qualità della progettazione.
- ☐ b) Non è possibile procedere ad un livello di progettazione, prima del compimento di quello precedente, che deve contenere tutti gli elementi previsti, salvaguardando in questo modo, la qualità della progettazione.
- ☐ c) È consentita l'omissione del secondo livello di progettazione, purché il livello precedente contenga tutti gli elementi previsti salvaguardando la qualità dell'opera.

Domanda n.15


Ai sensi dell'art. 89 del D. Lgs 81/2008 ss. mm. e ii., si intende cantiere temporaneo o mobile, denominato «cantiere»:

- ☐ a) qualunque luogo in cui si effettuano lavori edili.
- ☐ b) qualunque luogo in cui si effettuano lavori edili o di ingegneria civile.
- ☐ c) qualunque luogo in cui si effettuano interventi di ingegneria civile.

Domanda n.16

In base al D. Lgs 50/2016 e ss. mm. e ii. e ss.mm.ii., nelle procedure di affidamento di contratti pubblici di lavori, servizi e forniture mediante bando o avviso, il nominativo del responsabile del procedimento:

- ☐ a) non è mai indicato per motivi di privacy.
- ☐ b) è indicato nel bando o nell'avviso.
- ☐ c) viene comunicato solo successivamente alla presentazione delle offerte.

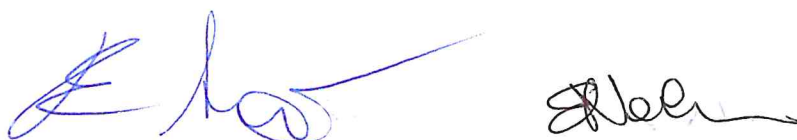

Domanda n.17

Dispone il D.lgs. 50/2016 ss. mm. e ii, che i contratti relativi all'affidamento dei servizi di ingegneria e architettura di importo superiore a 40.000 euro:

- ☐ a) sono aggiudicati esclusivamente sulla base del criterio dell'offerta economicamente più vantaggiosa individuata sulla base del miglior rapporto qualità/prezzo.
- ☐ b) sono aggiudicati solo sulla base del criterio dell'offerta economicamente più bassa.
- ☐ c) nessuna delle alternative è corretta.

Domanda n.18

Ai sensi dell'art. 2 del D. M. n. 14 del 16/01/2018 l'acronimo CUI significa:

- ☐ a) codice univoco di investimento attribuito in occasione dell'inserimento nell'elenco annuale dei lavori.
- ☐ b) codice unico di intervento attribuito in occasione del primo inserimento nel programma triennale.
- ☐ c) codice unico di investimento attribuito in occasione del primo inserimento nel programma triennale.

Domanda n.19

Secondo quanto disposto dal Codice dei contratti pubblici, per i lavori, chi procede alla redazione del collaudo statico (D. Lgs 50/2016 e ss.mm. e ii.)?

- ☐ a) Il collaudatore delle strutture è individuato tra i dipendenti della stazione appaltante ovvero tra i dipendenti delle altre amministrazioni.
- ☐ b) Non c'è una figura specifica.
- ☐ c) Un collaudatore esterno, individuato dall'appaltatore.

Domanda n.20

In base ai contenuti del D.lgs. 50/2016 e ss. mm. e ii, cosa si intende per "contratti sotto soglia"?

- ☐ a) I contratti pubblici il cui valore stimato al netto dell'IVA è inferiore alla soglia di un milione di euro.
- ☐ b) I contratti pubblici il cui valore stimato al netto dell'IVA è inferiore alle soglie indicate dal suddetto decreto.
- ☐ c) I contratti pubblici il cui valore stimato, IVA compresa, è inferiore alle soglie indicate dal suddetto decreto.

Domanda n.21


La Pubblica Amministrazione può effettuare i propri acquisti mediante il mercato elettronico (MEPA):

- ☐ a) per importi superiori alla soglia comunitaria.
- ☐ b) per importi superiori alla soglia comunitaria qualora non vi siano Convenzioni attive per lo stesso bene/servizio ex art.26 legge n.488/99.
- ☐ c) per importi inferiori alla soglia comunitaria.

Domanda n.22

L'acronimo MEPA si riferisce a:

- ☐ a) Mercato Economico della Pubblica Amministrazione.
- ☐ b) Mercato Elettronico della Pubblica Amministrazione.
- ☐ c) Mercato Elettrico dei Pubblici Acquisti.

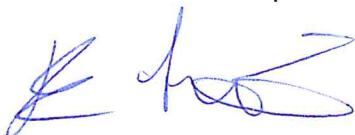

Domanda n.23

Ai sensi del D. Lgs 50/2016 e ss.mm. e ii., le stazioni appaltanti per affidamenti di lavori, servizi e forniture di importo inferiore a € 40.000,00:

- ☐ a) possono procedere mediante affidamento diretto.
- ☐ b) devono rivolgersi ad imprese qualificate ai sensi dell'art. 37 del D. Lgs 50/2016.
- ☐ c) ricorrono ad una centrale di committenza o a soggetti aggregatori qualificati.

Domanda n.24

Quand'è che la stazione appaltante ha la facoltà di sostituire il certificato di collaudo con il certificato di regolare esecuzione (D. Lgs 50/2016 e ss.mm. e ii.)?

- ☐ a) Per i lavori di importo pari o inferiore a 1,5 milioni di euro.
- ☐ b) Per i lavori di importo pari o inferiore a 2 milioni di euro.
- ☐ c) Per i lavori di importo pari o inferiore a 1 milione di euro.

Domanda n.25

È conforme alle disposizioni di cui al D. Lgs 50/2016 e ss.mm. e ii. costituire una commissione incaricata dell'aggiudicazione o dell'affidamento di opere pubbliche con il criterio dell'offerta economicamente più vantaggiosa prima della scadenza del termine fissato ai concorrenti per la presentazione delle offerte?

- ☐ a) Sì, la costituzione di tale commissione è legittima.
- ☐ b) L'Amministrazione può costituire la commissione in qualsiasi momento, purché vengano scelti tra la lista indicata dall'ANAC.
- ☐ c) No, è illegittima; la costituzione della commissione deve avvenire dopo la scadenza del termine fissato ai concorrenti per la presentazione delle offerte.

Domanda n.26

Dispone il D. Lgs 50/2016 e ss.mm. e ii., che le caratteristiche funzionali, tecniche, gestionali, economico-finanziarie dei lavori da realizzare, sono una parte:

- ☐ a) dello studio di fattibilità.
- ☐ b) dell'oggetto del contratto pubblico.
- ☐ c) del casellario informatico.

Domanda n.27


Ai sensi del D. Lgs 50/2016 e ss.mm. e ii. e successive modificazioni e integrazioni, l'art. 102 dispone che il collaudo finale deve avere luogo non oltre:

- ☐ a) sei mesi dall'ultimazione dei lavori, salvi i casi di particolare complessità dell'opera.
- ☐ b) tre mesi dall'ultimazione dei lavori, salvi i casi di particolare complessità dell'opera.
- ☐ c) un mese dall'ultimazione dei lavori, salvi i casi di particolare complessità dell'opera.

Domanda n.28

Ai sensi del D. Lgs 50/2016 e ss.mm. e ii.:

- ☐ a) Le progettazioni definitiva ed esecutiva sono, preferibilmente, svolte dal medesimo soggetto, onde garantire omogeneità e coerenza al procedimento.
- ☐ b) Le progettazioni definitiva ed esecutiva devono necessariamente essere svolte da soggetti diversi, onde garantire maggior controllo e collaborazione nel procedimento.
- ☐ c) Le progettazioni definitiva ed esecutiva possono essere svolte da soggetti diversi anche in caso di assenza di motivate ragioni di affidamento disgiunto e il nuovo progettista non deve accettare l'attività di progettazione precedente.

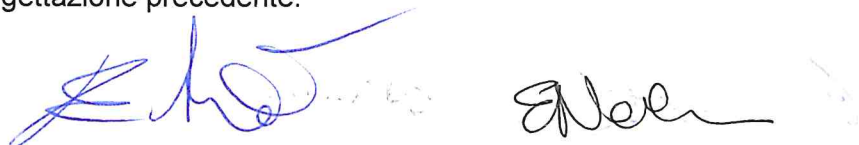

Domanda n.29

A norma del Dlgs 50/2016 presso quale ente sarà istituito l'Albo dei componenti delle commissioni giudicatrici?

- ☐ a) Presso la Concessionaria Servizi Informativi Pubblici.
- ☐ b) Presso l'Autorità Nazionale Anticorruzione.
- ☐ c) Presso il Ministero dell'Economia e delle Finanze.

Domanda n.30

L'Attestazione SOA è obbligatoria per la partecipazione a gare d'appalto per l'esecuzione di appalti pubblici di lavori?

- ☐ a) Si sempre.
- ☐ b) No mai.
- ☐ c) SI solo per lavori con importo a base d'asta superiore a € 150.000,00.

Two handwritten signatures in blue ink are located at the bottom of the page. The signature on the left is more stylized and cursive, while the one on the right is more legible and appears to be 'Mol'.



UNIVERSITÀ
di VERONA

Direzione
TECNICA E LOGISTICA

OTTOBRE NOVEMBRE DICEMBRE

rif. selezione:	CONCORSO PUBBLICO PER ESAMI PER LA COPERTURA DI 1 POSTO A TEMPO INDETERMINATO DI CATEGORIA C - POSIZIONE ECONOMICA C1 - AREA TECNICA, TECNICO SCIENTIFICA ED ELABORAZIONE DATI PER LA DIREZIONE TECNICA E LOGISTICA (COD 2019CTA001)
data:	10 Ottobre 2019
scala di disegno:	1:100


PROVA 2

STATO ATTUALE:

Edificio di 3 piani sito in centro storico a Verona ad uso universitario:

- partizioni interne realizzate con tramezze in muratura;
- pavimenti in marmo rosso Verona;
- rivestimento bagni in gres porcellanato;
- porte in legno tamburato;
- serramenti esterni in alluminio;
- impianto di riscaldamento a pavimento;
- impianti elettrici;
- la porzione di edificio rappresentata è un compartimento REI 120.

STATO ATTUALE

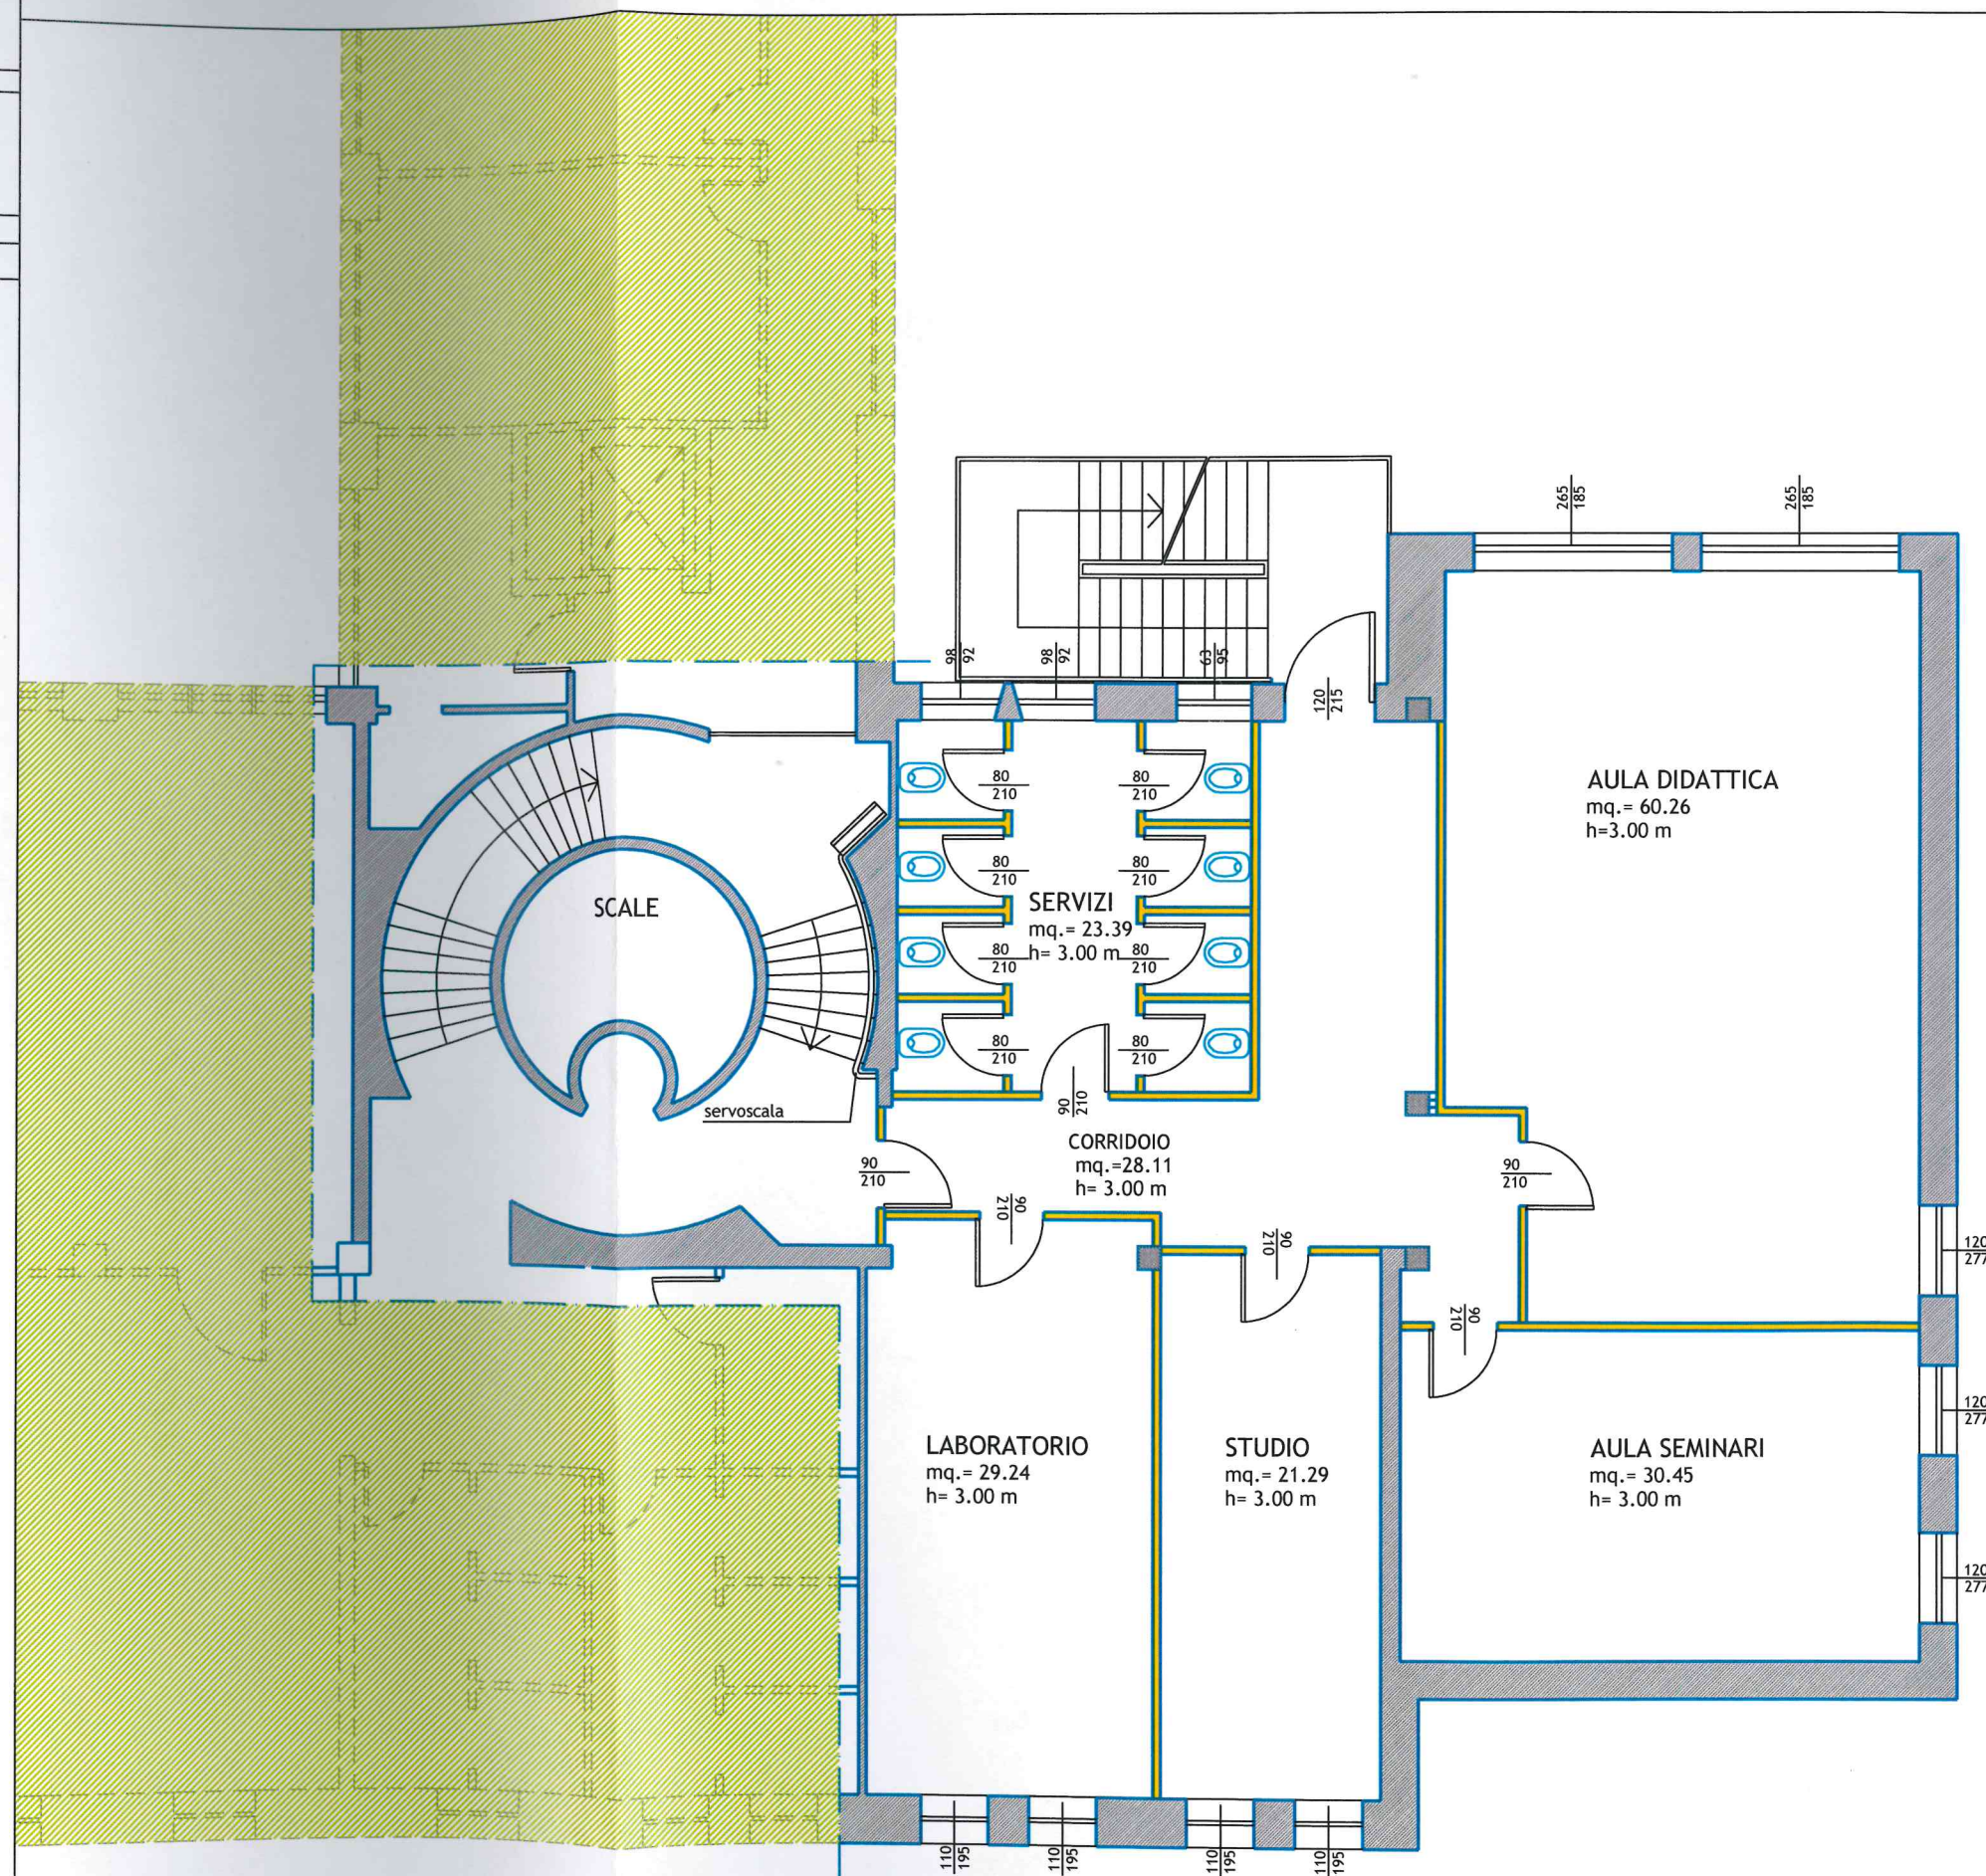

rif. selezione:	CONCORSO PUBBLICO PER ESAMI PER LA COPERTURA DI 1 POSTO A TEMPO INDETERMINATO DI CATEGORIA C - POSIZIONE ECONOMICA C1 - AREA TECNICA, TECNICO SCIENTIFICA ED ELABORAZIONE DATI PER LA DIREZIONE TECNICA E LOGISTICA (COD 2019CTA001)
data:	10 Ottobre 2019
scala di disegno:	1:100

PROVA 2A

STATO DI PROGETTO:

Impiantistica da valutare e inserire nel tema:

- impianto d'illuminazione;
- impianto forza motrice;
- impianto trasmissione dati cat. 6;
- impianto trasmissione dati WI-FI;
- impianto riscaldamento;
- impianto climatizzazione;
- impianto controllo accessi;
- impianto video sorveglianza;
- eventuali impianti audio video;
- eventuali impianti aspirazione forzata;
- eventuali impianti rilevazione incendi.


Dotazioni impianti:

- postazione docente: 2 FM (Schuko+Bivalente) + 6 TD;
- postazione studente laboratorio: 1 FM + 1 TD;
- postazione studente aula seminari: 1 FM.

[Handwritten signature and initials]

AUGATO 2

STATO DI PROGETTO

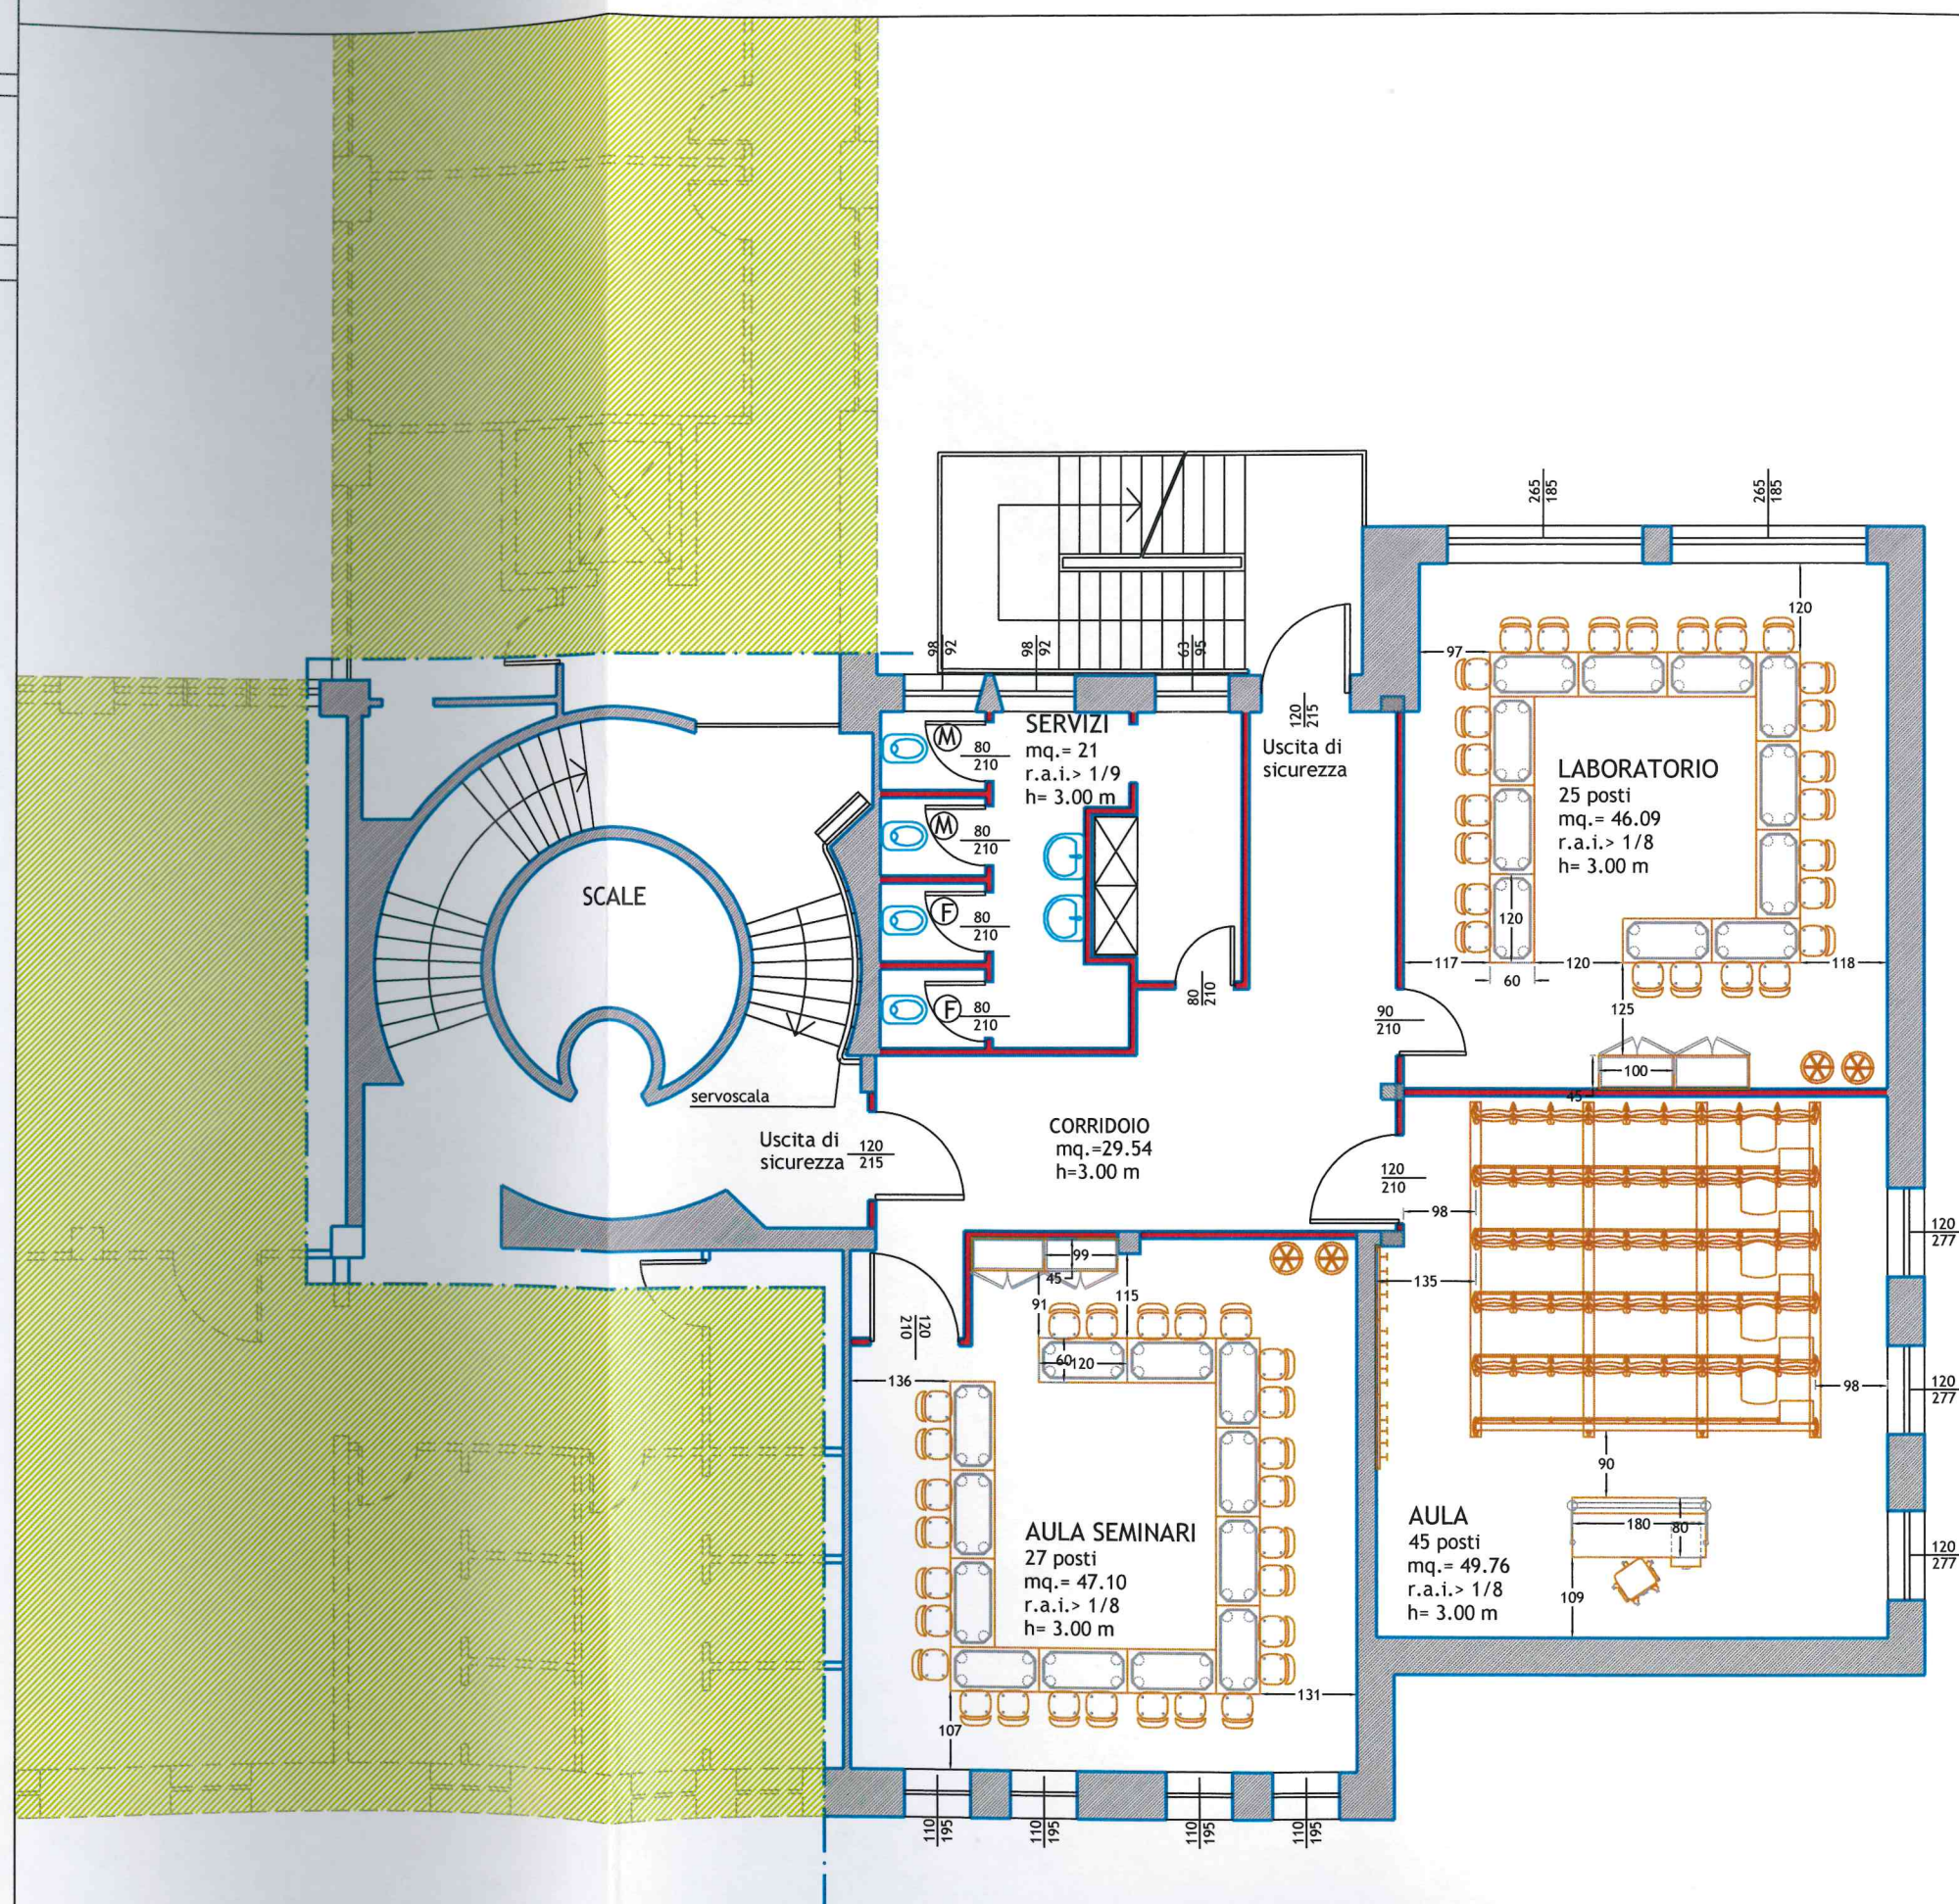



UNIVERSITÀ
di VERONA

Direzione
TECNICA E LOGISTICA

rif. selezione:	CONCORSO PUBBLICO PER ESAMI PER LA COPERTURA DI 1 POSTO A TEMPO INDETERMINATO DI CATEGORIA C - POSIZIONE ECONOMICA C1 - AREA TECNICA, TECNICO SCIENTIFICA ED ELABORAZIONE DATI PER LA DIREZIONE TECNICA E LOGISTICA (COD 2019CTA001)
data:	10 Ottobre 2019
scala di disegno:	1:100

PROVA 2B

STATO DI PROGETTO:

Impiantistica da valutare e inserire nel tema:


- impianto d'illuminazione;
- impianto forza motrice;
- impianto trasmissione dati cat. 6;
- impianto trasmissione dati WI-FI;
- impianto riscaldamento;
- impianto climatizzazione;
- impianto controllo accessi;
- impianto video sorveglianza;
- eventuali impianti audio video;
- eventuali impianti aspirazione forzata;
- eventuali impianti rilevazione incendi.

Dotazioni impianti:

- postazione docente: 2 FM (Schuko+Bivalente) + 6 TD;
- postazione studente laboratorio: 1 FM + 1 TD;
- postazione studente aula seminari: 1 FM;
- postazione lavoro: 2 FM (Schuko+Bivalente) + 3 TD.

ALLEGATO 3

STATO DI PROGETTO

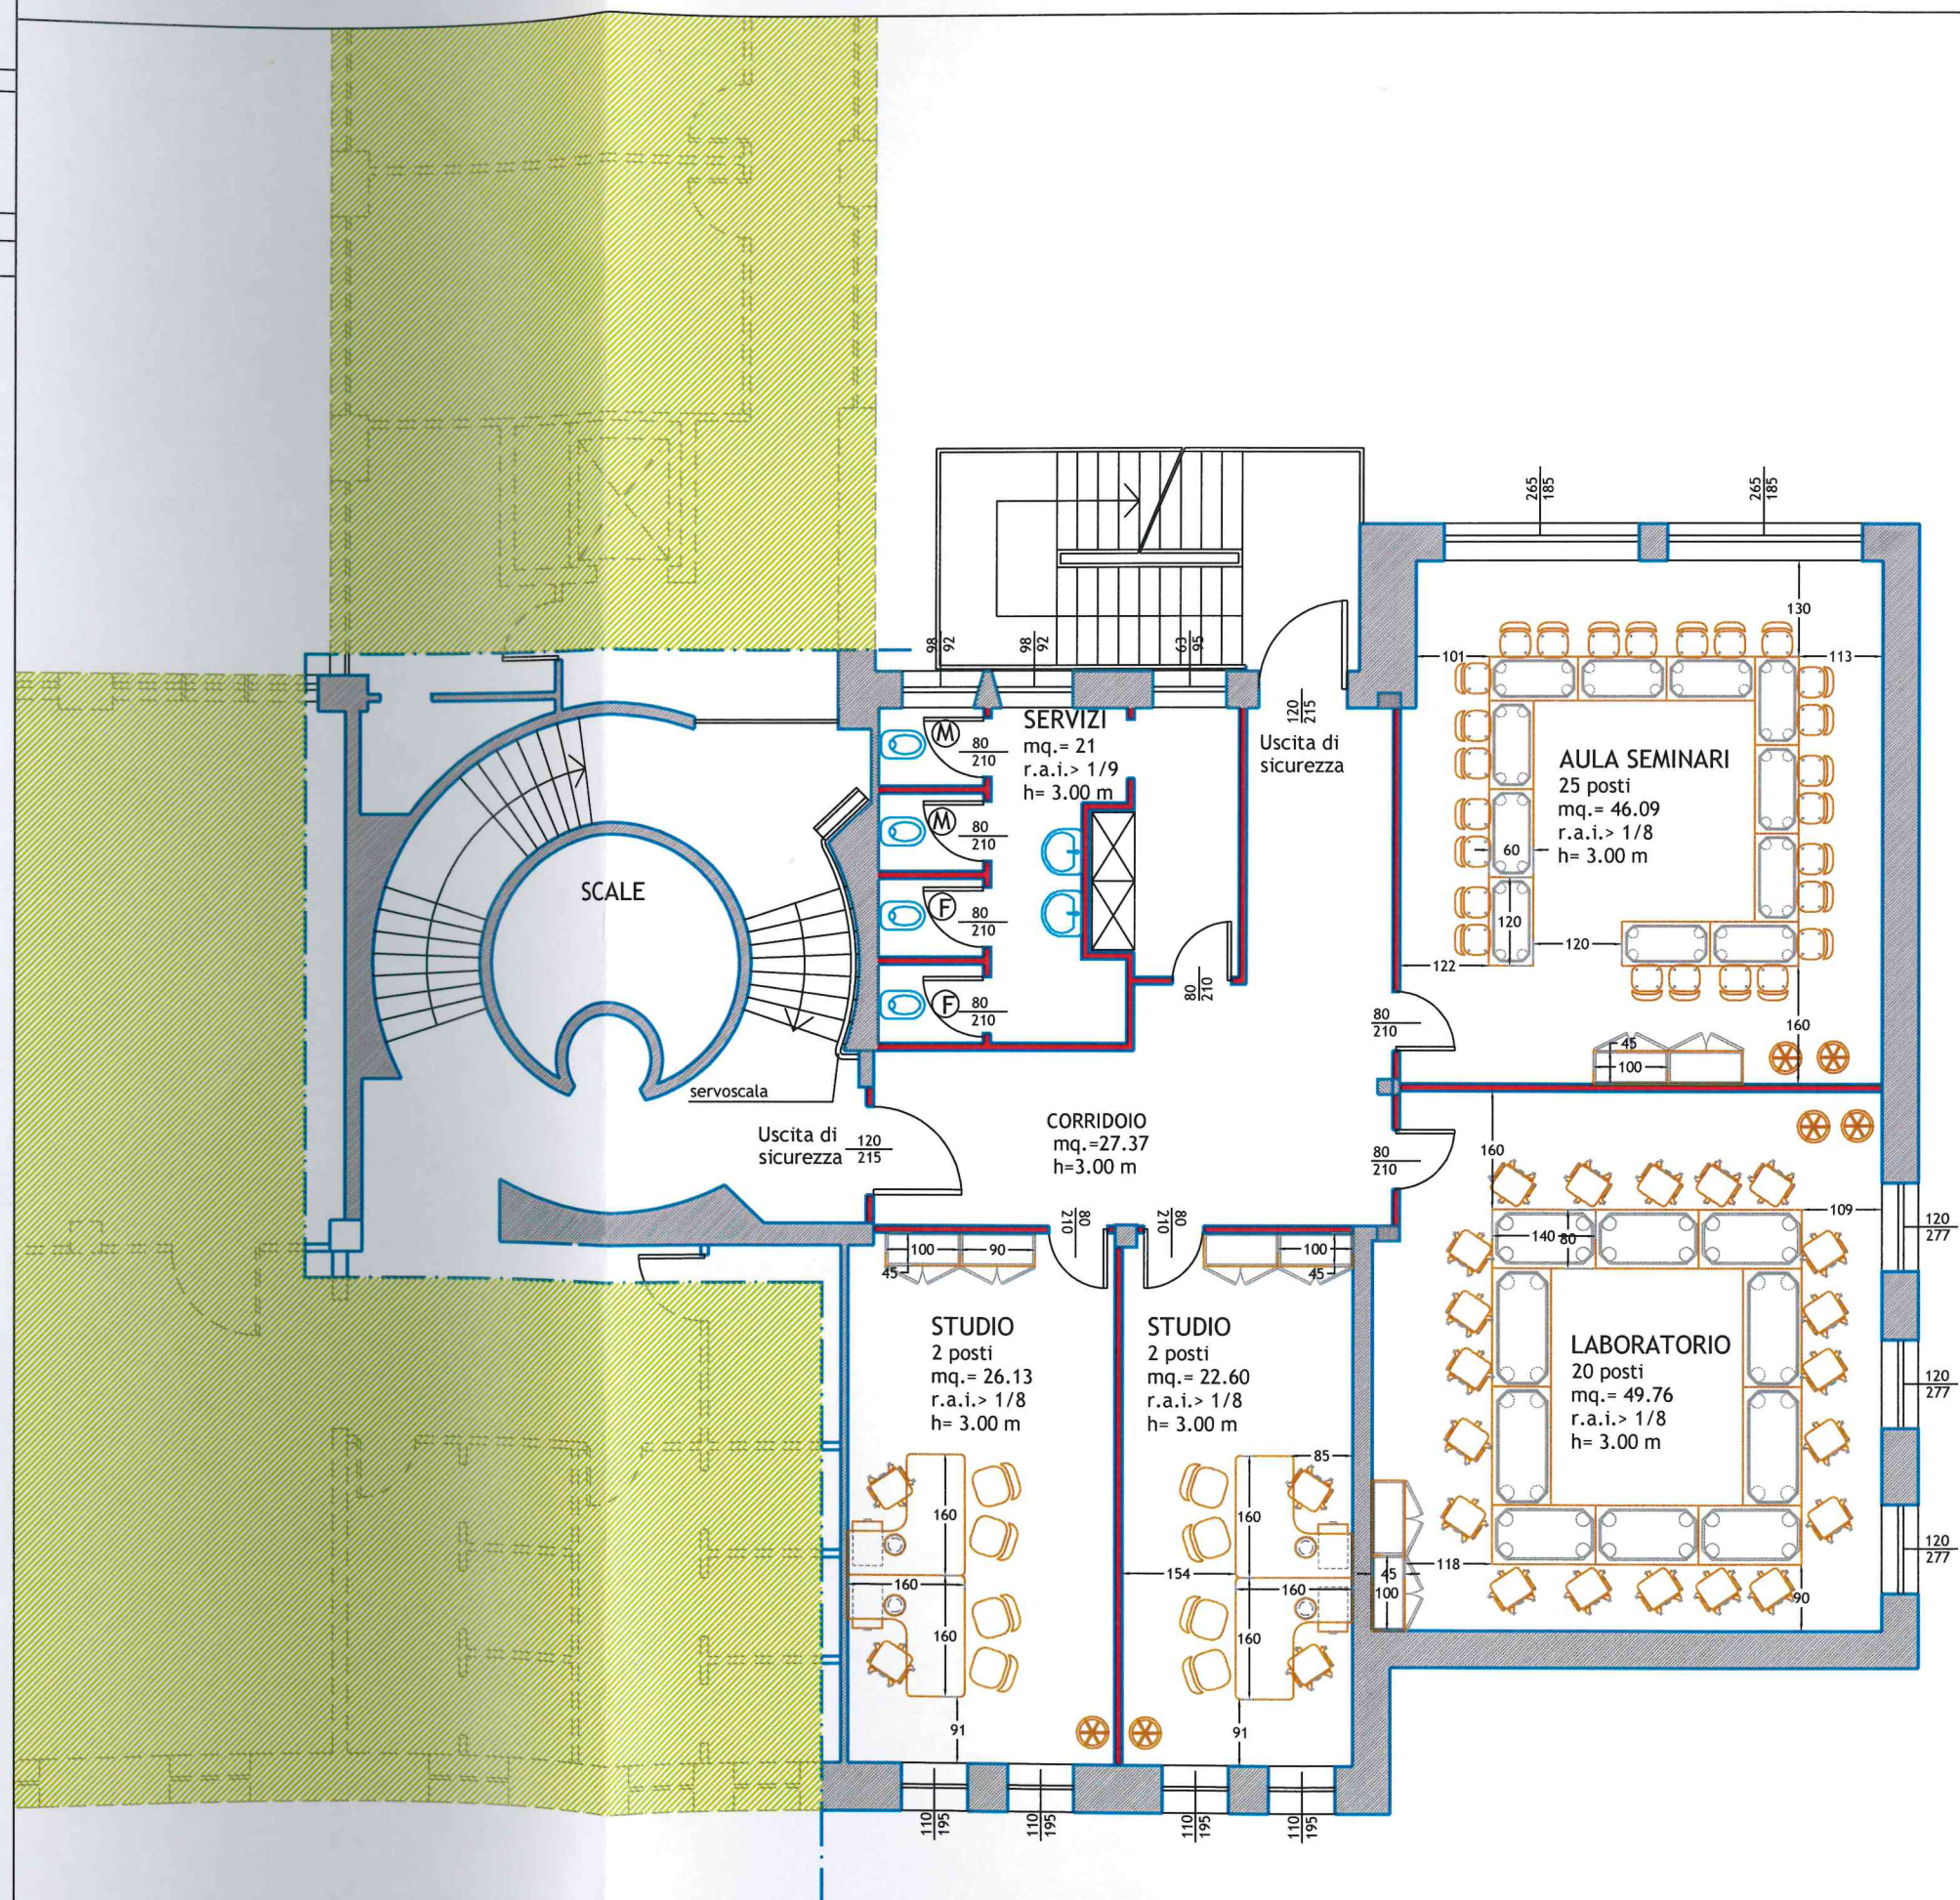



UNIVERSITÀ
di VERONA

Direzione
TECNICA E LOGISTICA

rif. selezione: CONCORSO PUBBLICO PER ESAMI PER LA COPERTURA DI 1 POSTO
A TEMPO INDETERMINATO DI CATEGORIA C - POSIZIONE
ECONOMICA C1 - AREA TECNICA, TECNICO SCIENTIFICA ED
ELABORAZIONE DATI PER LA DIREZIONE TECNICA E LOGISTICA
(COD 2019CTA001)

data: 10 Ottobre 2019

scala di disegno: 1:100

PROVA 2C

STATO DI PROGETTO:

Impiantistica da valutare e inserire nel tema:

- impianto d'illuminazione;
- impianto forza motrice;
- impianto trasmissione dati cat. 6;
- impianto trasmissione dati WI-FI;
- impianto riscaldamento;
- impianto climatizzazione;
- impianto controllo accessi;
- impianto video sorveglianza;
- eventuali impianti audio video;
- eventuali impianti aspirazione forzata;
- eventuali impianti rilevazione incendi.

Dotazioni impianti:

- postazione docente: 2 FM (Schuko+Bivalente) + 6 TD;
- postazione studente aula seminari: 1 FM.

[Handwritten signature]

AUGATO 4

STATO DI PROGETTO

